

TWÓJ ADRES

# 1B / 1

PARTER / PIĘTRO

NR	NAZWA POMIESZCZENIA	POWIERZCHNIA
6.01	WIATROŁAP	3,02m <sup>2</sup>
6.02	ŁAZIENKA	4,51m <sup>2</sup>
6.03	KOMUNIKACJA	12,38m <sup>2</sup>
6.04	SALON+KUCHNIA	21,37m <sup>2</sup>
6.05	KOMUNIKACJA	9,55m <sup>2</sup>
6.06	GARDEROBA	5,51m <sup>2</sup>
6.07	POKÓJ	8,32m <sup>2</sup>
6.08	ŁAZIENKA	4,61m <sup>2</sup>
6.09	POKÓJ	7,79m <sup>2</sup>
6.10	POKÓJ	7,76m <sup>2</sup>
SUMA:		84,82m <sup>2</sup>
TARAS		6,63m <sup>2</sup>
TEREN ZIELONY		122,90m <sup>2</sup>

OZN. PROJEKTOWE Szereg 2 Lokal 6




**BS DEVELOPER**  
WWW.BSDEVELOPER.PL

Biuro sprzedaży:


Outlet Galeria Graffica  
ul. płk. Lisa Kuli 19  
35-025 Rzeszów

17 307 0 308  
biuro@bsdeweloper.pl

# III Budziwojska 1

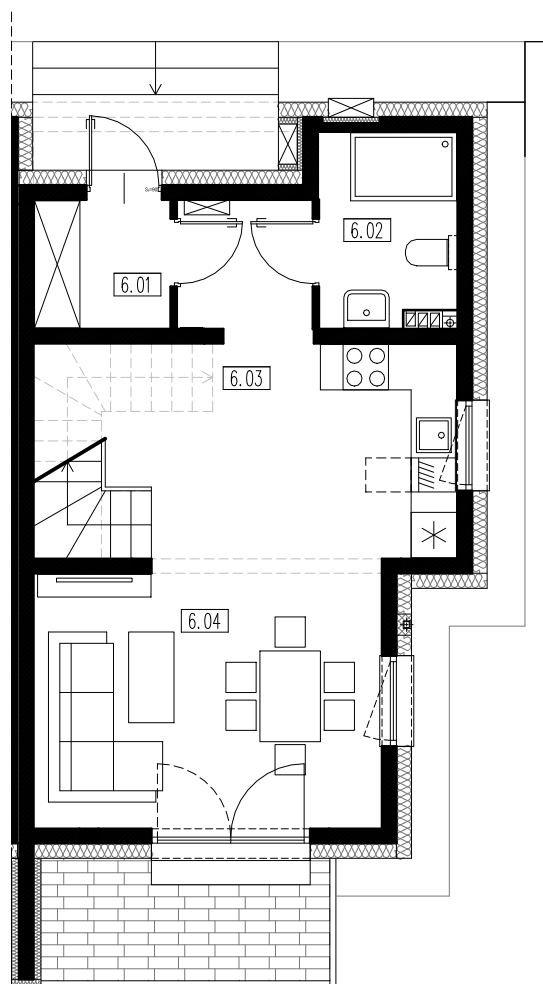


RZUT PARTERU

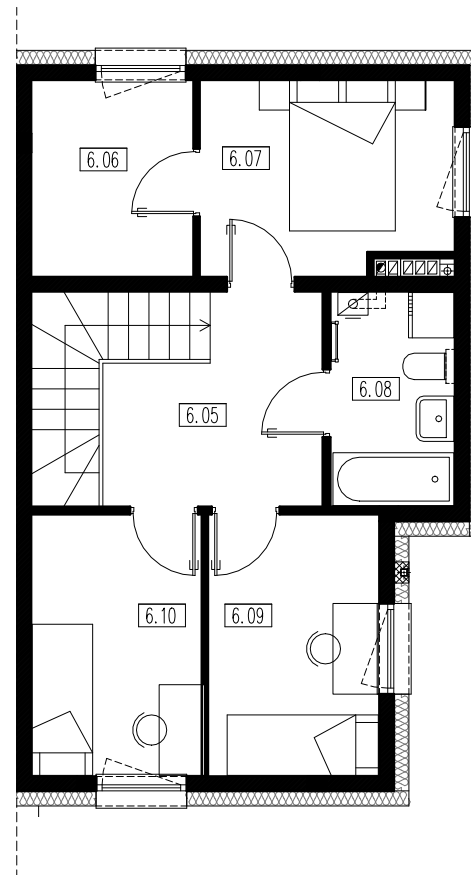

RZUT PIĘTRA

SKALA 1:100

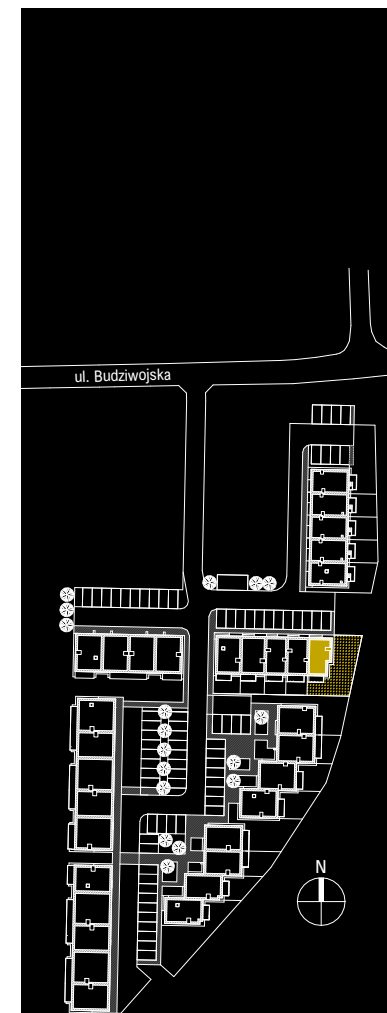

Przedstawiona aranżacja jest przykładowa, rysunki w tym zakresie mają charakter poglądowy oraz informacyjny i nie stanowią oferty w rozumieniu Kodeksu Cywilnego.

ITPARCHITEKCI