

TWÓJ ADRES

# 1D / 1b

PIĘTRO

NR	NAZWA POMIESZCZENIA	POWIERZCHNIA
11b.01	WIATROŁAP + KOMUNIKACJA	9,84m <sup>2</sup>
11b.02	PRZEDPOKÓJ	6,17m <sup>2</sup>
11b.03	POKÓJ	10,10m <sup>2</sup>
11b.04	POKÓJ	10,20m <sup>2</sup>
11b.05	ŁAZIENKA	3,82m <sup>2</sup>
11b.06	SALON + KUCHNIA	22,39m <sup>2</sup>
SUMA:		62,52m <sup>2</sup>
BALKON		7,57m <sup>2</sup>

OZN. PROJEKTOWE Szereg 3 Lokal 11b




Biuro sprzedaży:

Outlet Galeria Graffica  
ul. płk. Lisa Kuli 19  
35-025 Rzeszów

17 307 0 308  
biuro@bsdeweloper.pl


# III Budziwojska 1

SKALA 1:100

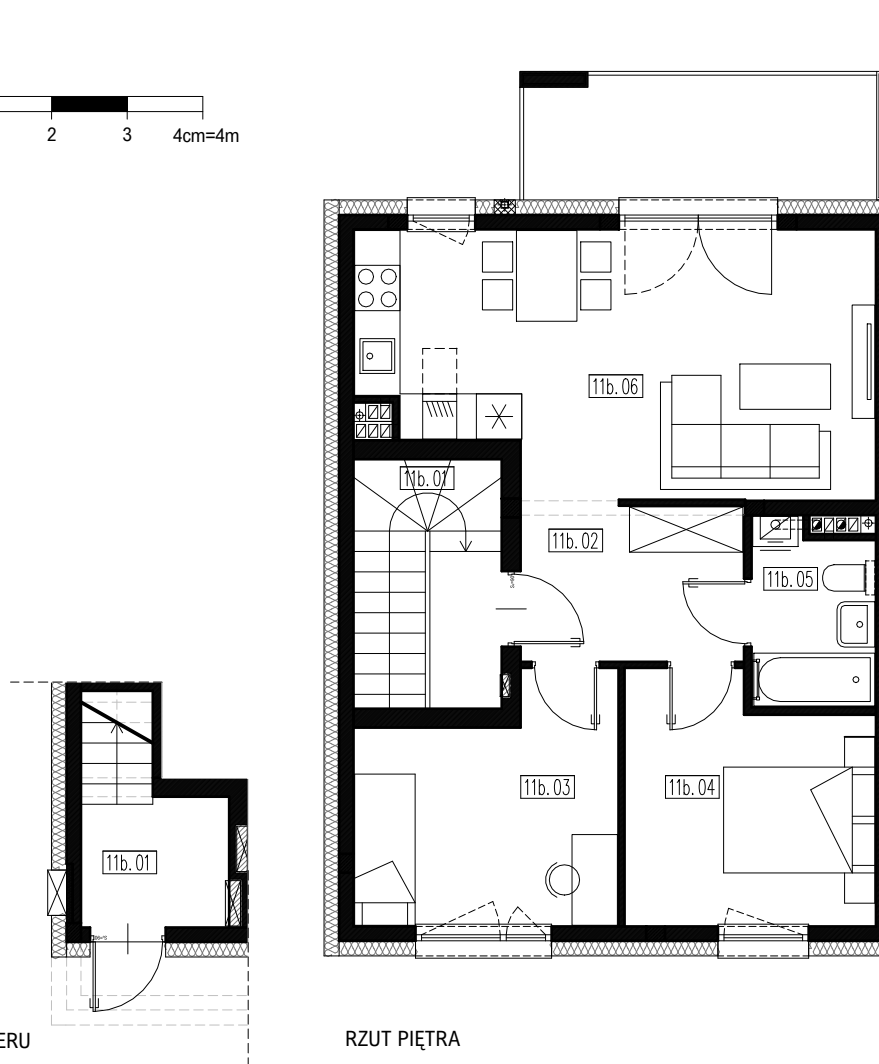

RZUT PARTERU

RZUT PIĘTRA

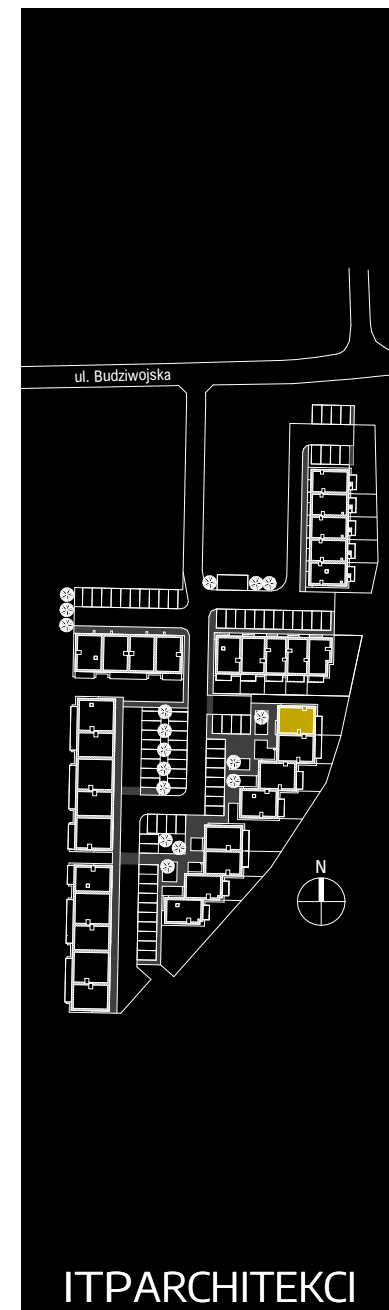

ITPARCHITEKCI

Przedstawiona aranżacja jest przykładowa, rysunki w tym zakresie mają charakter poglądowy oraz informacyjny i nie stanowią oferty w rozumieniu Kodeksu Cywilnego.