

TWÓJ ADRES

# 1D / 2a

PARTER

NR	NAZWA POMIESZCZENIA	POWIERZCHNIA
12a.01	WIATROŁAP	4,38m <sup>2</sup>
12a.02	PRZEDPOKÓJ	6,17m <sup>2</sup>
12a.03	POKÓJ	8,53m <sup>2</sup>
12a.04	ŁAZIENKA	3,98m <sup>2</sup>
12a.05	SALON + KUCHNIA	22,54m <sup>2</sup>
12a.06	SCHOWEK	3,30m <sup>2</sup>
SUMA:		48,90m <sup>2</sup>
	BALKON	9,53m <sup>2</sup>
	TEREN ZIELONY	31,61m <sup>2</sup>


OZN. PROJEKTOWE Szereg 3 Lokal 12a



Biuro sprzedaży:

Outlet Galeria Graffica  
ul. płk. Lisa Kuli 19  
35-025 Rzeszów



17 307 0 308  
biuro@bsdeweloper.pl

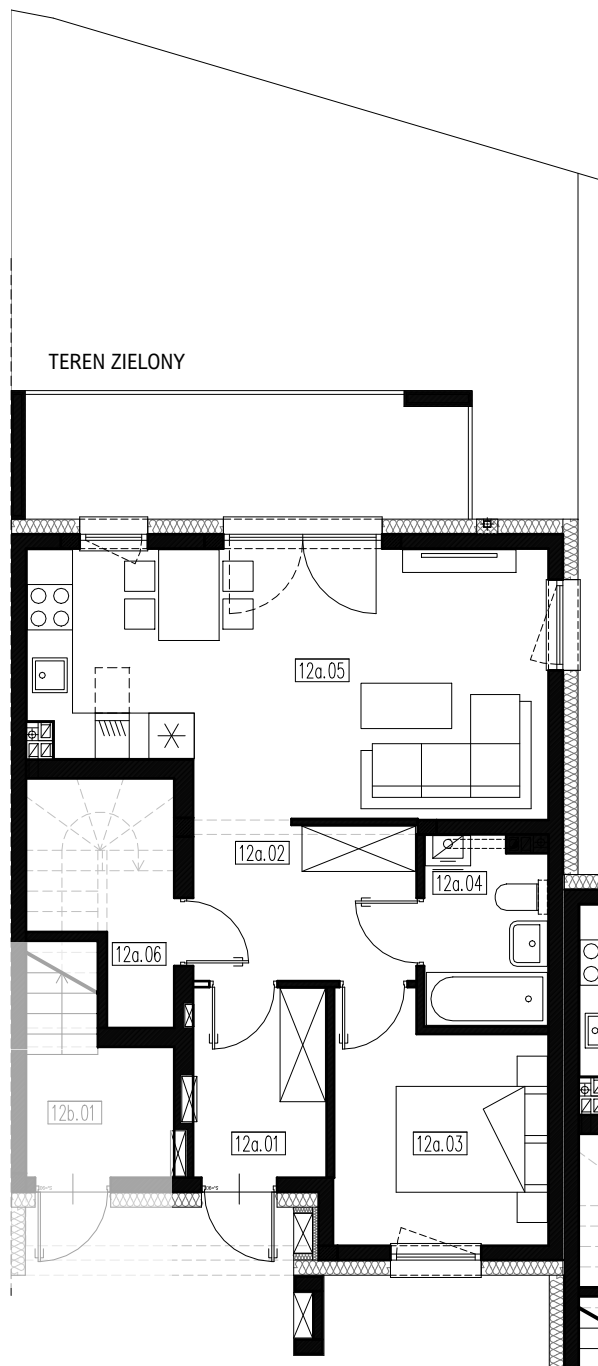

RZUT PARTERU

# III Budziwojska 1

SKALA 1:100

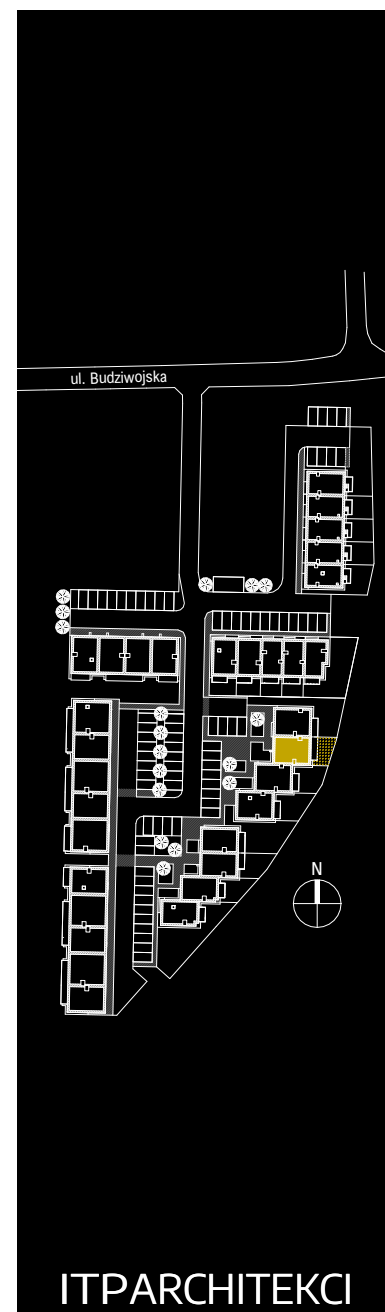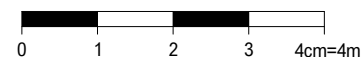

ITPARCHITEKCI

Przedstawiona aranżacja jest przykładowa, rysunki w tym zakresie mają charakter poglądowy oraz informacyjny i nie stanowią oferty w rozumieniu Kodeksu Cywilnego.