

TWÓJ ADRES

1D / 4b

PIĘTRO

NR	NAZWA POMIESZCZENIA	POWIERZCHNIA
14b.01	WIATROŁAP + KOMUNIKACJA	9,84m ²
14b.02	PRZEDPOKÓJ	6,17m ²
14b.03	GARDEROBA	10,10m ²
14b.04	POM. REKREACJI	10,20m ²
14b.05	ŁAZIENKA	3,82m ²
14a.06	SALON + KUCHNIA	22,39m ²
SUMA:		62,52m ²
BALKON		7,15m ²

OZN. PROJEKTOWE Szereg 3 Lokal 14b




Biuro sprzedaży:

Outlet Galeria Graffica
ul. płk. Lisa Kuli 19
35-025 Rzeszów


17 307 0 308
biuro@bsdeweloper.pl

III Budziwojska 1


SKALA 1:100

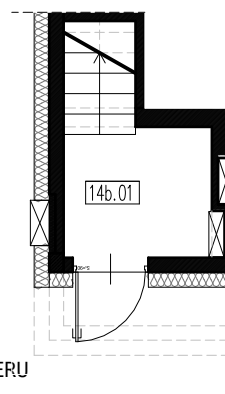

RZUT PARTERU

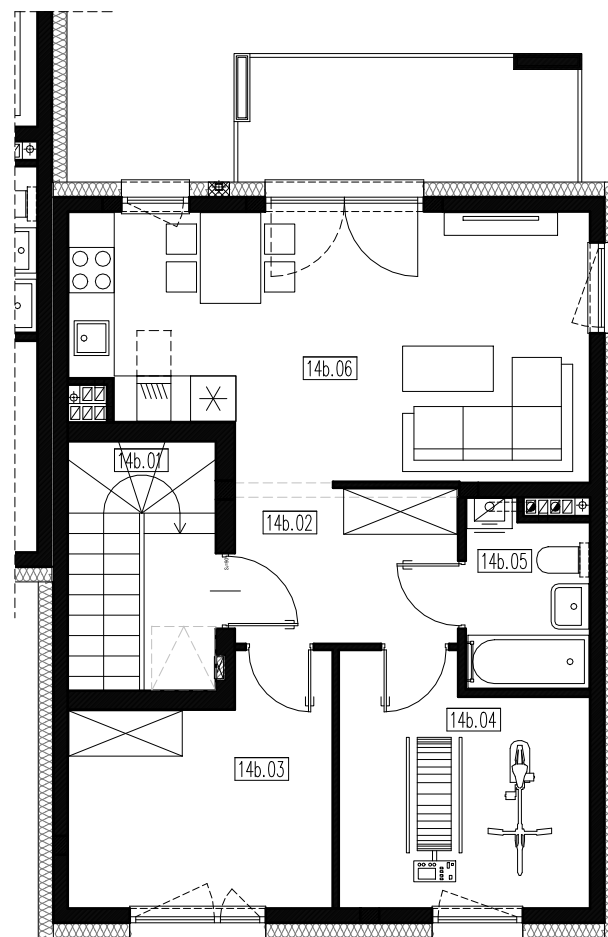

RZUT PIĘTRA

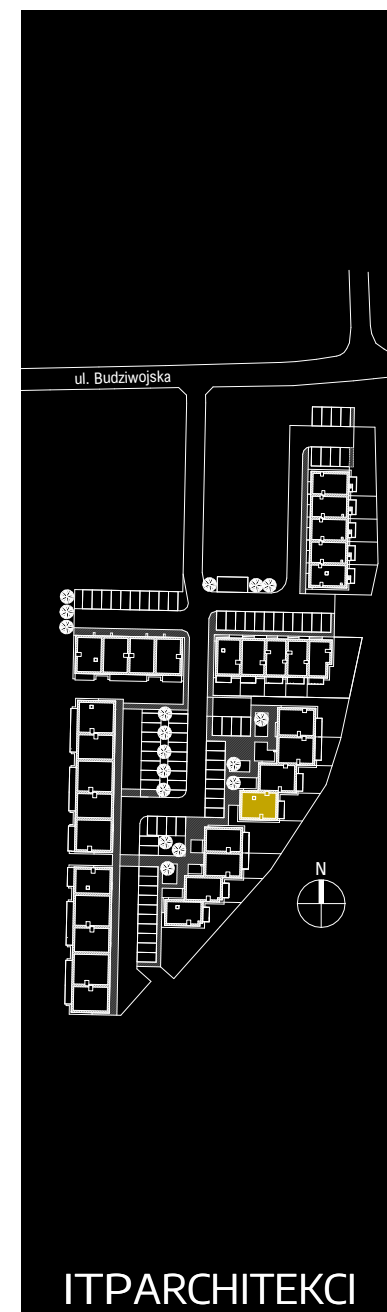

Przedstawiona aranżacja jest przykładowa, rysunki w tym zakresie mają charakter poglądowy oraz informacyjny i nie stanowią oferty w rozumieniu Kodeksu Cywilnego.

ITPARCHITEKCI