

TWÓJ ADRES

1F / 3a

PARTER

NR	NAZWA POMIESZCZENIA	POWIERZCHNIA
17a.01	WIATROŁAP	2,16m ²
17a.02	PRZEDPOKÓJ	6,73m ²
17a.03	POM. REKREACJI	7,93m ²
17a.04	ŁAZIENKA	3,95m ²
17a.05	SALON + KUCHNIA	18,38m ²
17a.06	SCHOWEK	2,22m ²
SUMA:		41,37m ²
	BALKON	5,83m ²
	TEREN ZIELONY	39,65m ²


OZN. PROJEKTOWE Szereg 4 Lokal 17a



Biuro sprzedaży:

Outlet Galeria Graffica
ul. płk. Lisa Kuli 19
35-025 Rzeszów



17 307 0 308
biuro@bsdeweloper.pl

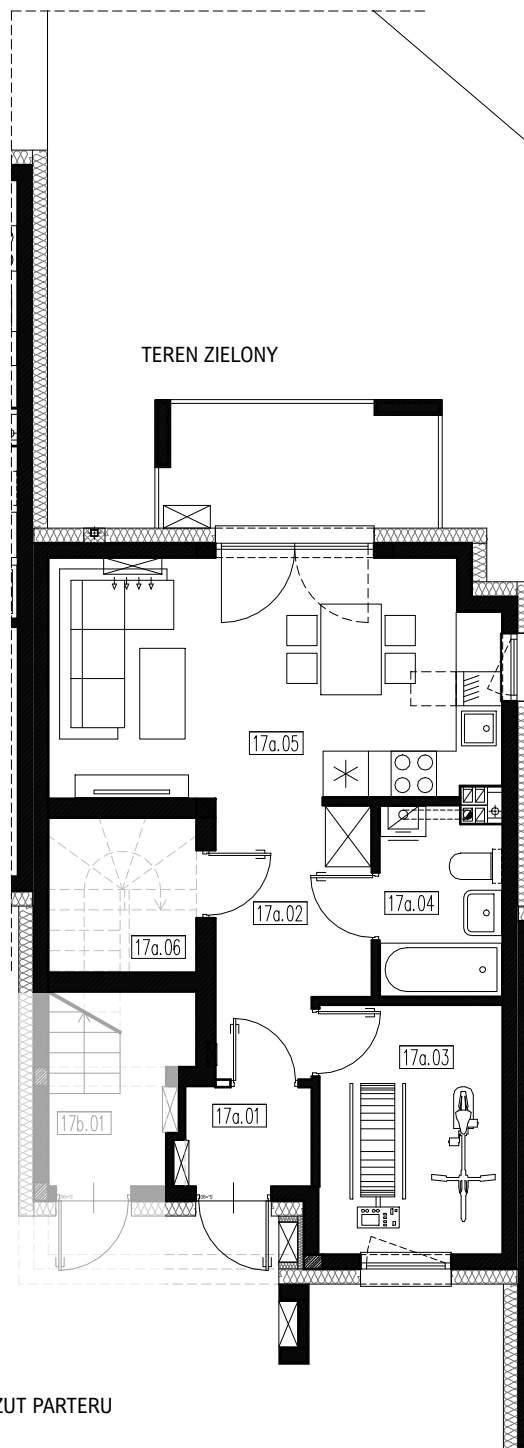

RZUT PARTERU

III Budziwojska 1

SKALA 1:100

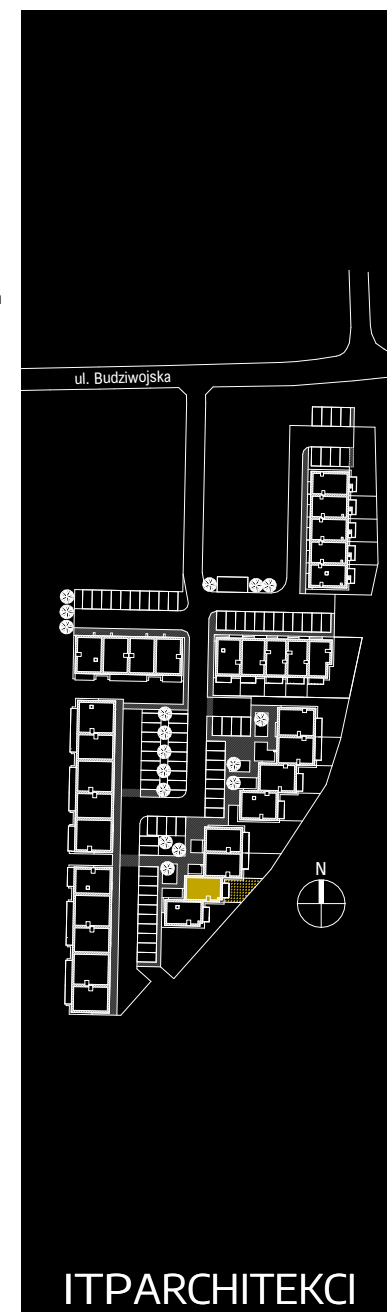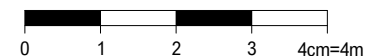

Przedstawiona aranżacja jest przykładowa, rysunki w tym zakresie mają charakter poglądowy oraz informacyjny i nie stanowią oferty w rozumieniu Kodeksu Cywilnego.