

TWÓJ ADRES

# 1A / 4

PARTER / PIĘTRO

NR	NAZWA POMIESZCZENIA	POWIERZCHNIA
4.01	WIATROŁAP	5,23m <sup>2</sup>
4.02	ŁAZIENKA	5,46m <sup>2</sup>
4.03	PRZEDPOKÓJ	8,82m <sup>2</sup>
4.04	SALON+KUCHNIA	24,92m <sup>2</sup>
4.05	KOMUNIKACJA	7,87m <sup>2</sup>
4.06	SYPIALNIA	14,48m <sup>2</sup>
4.07	ŁAZIENKA	4,31m <sup>2</sup>
4.08	POKÓJ	9,35m <sup>2</sup>
4.09	POKÓJ	9,51m <sup>2</sup>
SUMA:		89,95m <sup>2</sup>
	TARAS	7,80m <sup>2</sup>
	TEREN ZIELONY	38,56 m <sup>2</sup>


OZN. PROJEKTOWE Szereg 1 Lokal 4



Biuro sprzedaży:

Outlet Galeria Graffica  
ul. płk. Lisa Kuli 19  
35-025 Rzeszów


17 307 0 308  
biuro@bsdeveloper.pl

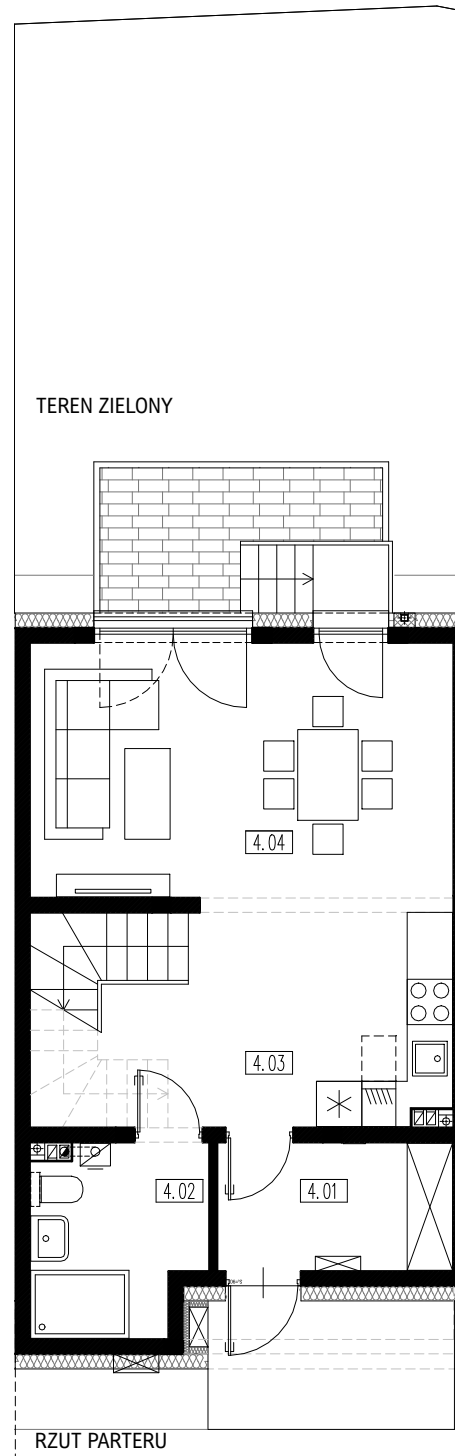


RZUT PARTERU

# III Budziwojska 1

SKALA 1:100

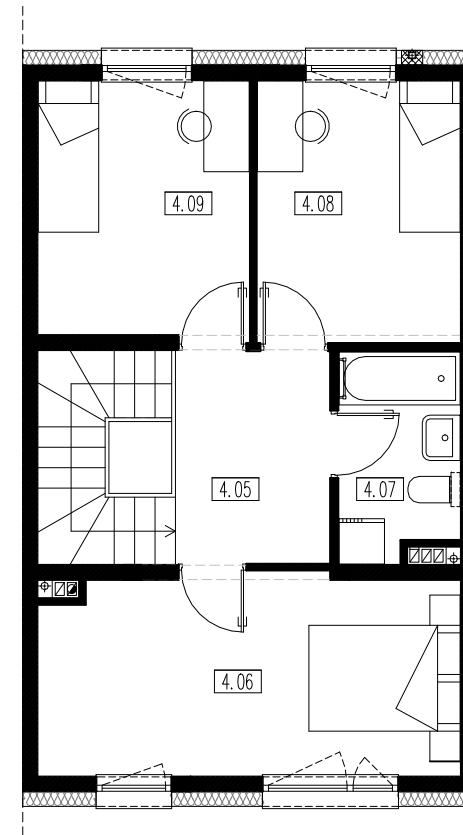

RZUT PIĘTRA

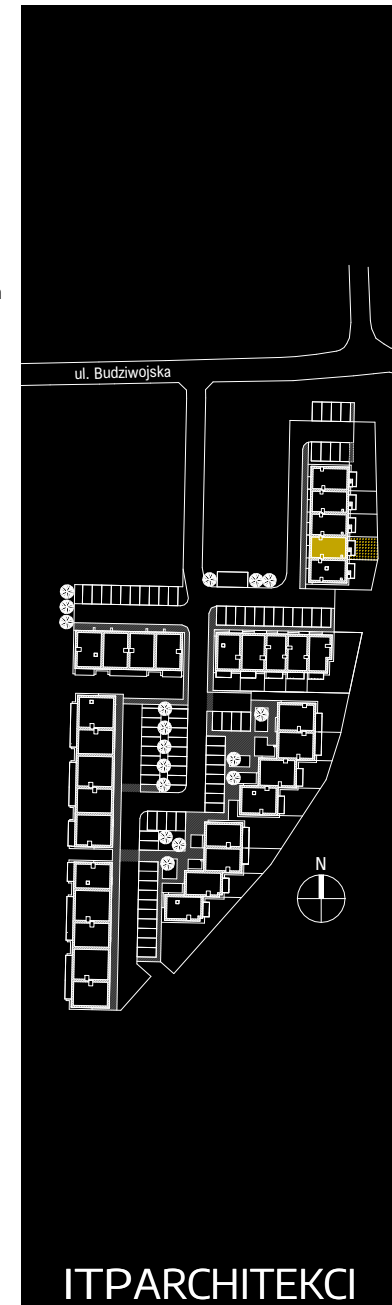

ITPARCHITEKCI

Przedstawiona aranżacja jest przykładowa, rysunki w tym zakresie mają charakter poglądowy oraz informacyjny i nie stanowią oferty w rozumieniu Kodeksu Cywilnego.