

TWÓJ ADRES

1B / 4a

PARTER

NR	NAZWA POMIESZCZENIA	POWIERZCHNIA
9a.01	WIATROŁAP	2,16m ²
9a.02	PRZEDPOKÓJ	6,73m ²
9a.03	POM. REKREACJI	7,93m ²
9a.04	ŁAZIENKA	3,95m ²
9a.05	SALON+KUCHNIA	18,80m ²
9a.06	SCHOWEK	2,22m ²
SUMA:		41,79m ²
	TARAS	6,25m ²
	TEREN ZIELONY	24,58m ²


OZN. PROJEKTOWE Szereg 2 Lokal 9a



Biuro sprzedaży:

Outlet Galeria Graffica
ul. płk. Lisa Kuli 19
35-025 Rzeszów


17 307 0 308
biuro@bsdeweloper.pl

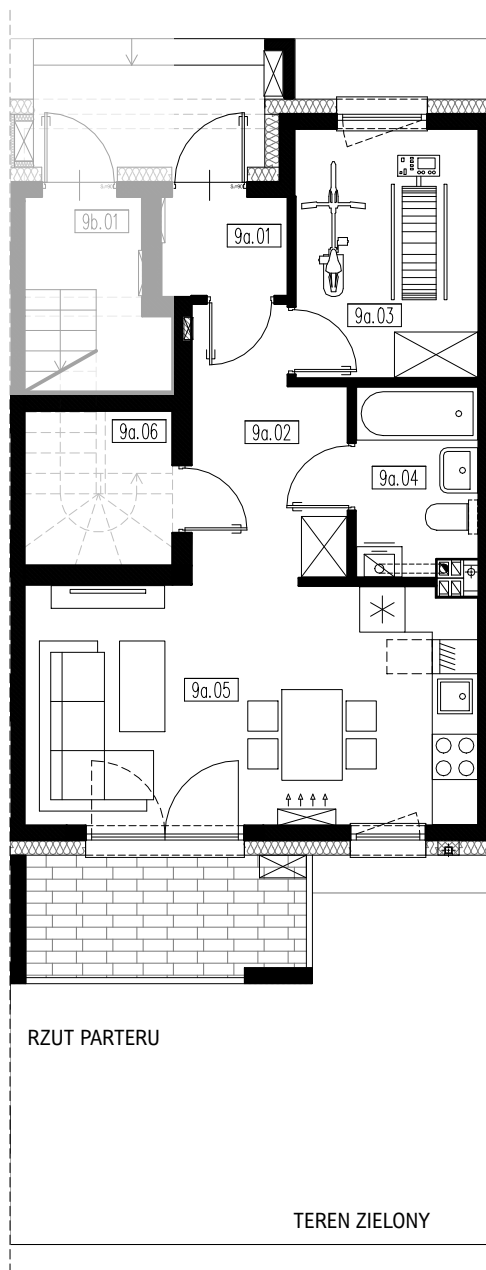


RZUT PARTERU

TEREN ZIELONY

III Budziwojska 1

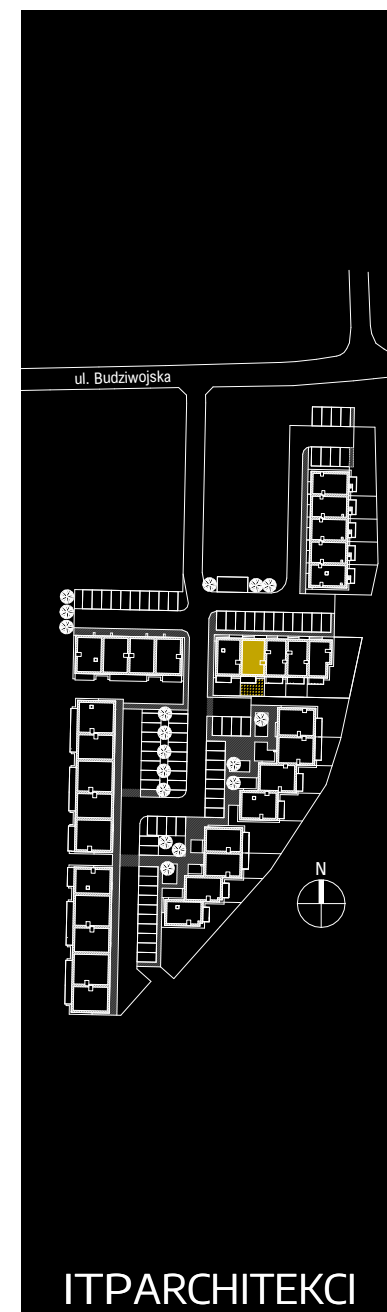

SKALA 1:100

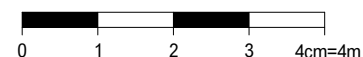

Przedstawiona aranżacja jest przykładowa, rysunki w tym zakresie mają charakter poglądowy oraz informacyjny i nie stanowią oferty w rozumieniu Kodeksu Cywilnego.