

TWÓJ ADRES

1D / 3a

PARTER

NR	NAZWA POMIESZCZENIA	POWIERZCHNIA
13a.01	WIATROŁAP	4,38m ²
13a.02	PRZEDPOKÓJ	6,17m ²
13a.03	POM. REKREACJI	8,53m ²
13a.04	ŁAZIENKA	3,98m ²
13a.05	SALON + KUCHNIA	22,54m ²
13a.06	SCHOWEK	3,30m ²
SUMA:		48,90m ²
	BALKON	7,15m ²
	TEREN ZIELONY	47,56m ²

OZN. PROJEKTOWE Szereg 3 Lokal 13a




Biuro sprzedaży:

Outlet Galeria Graffica
ul. płk. Lisa Kuli 19
35-025 Rzeszów

17 307 0 308
biuro@bsdeveloper.pl

III Budziwojska 1

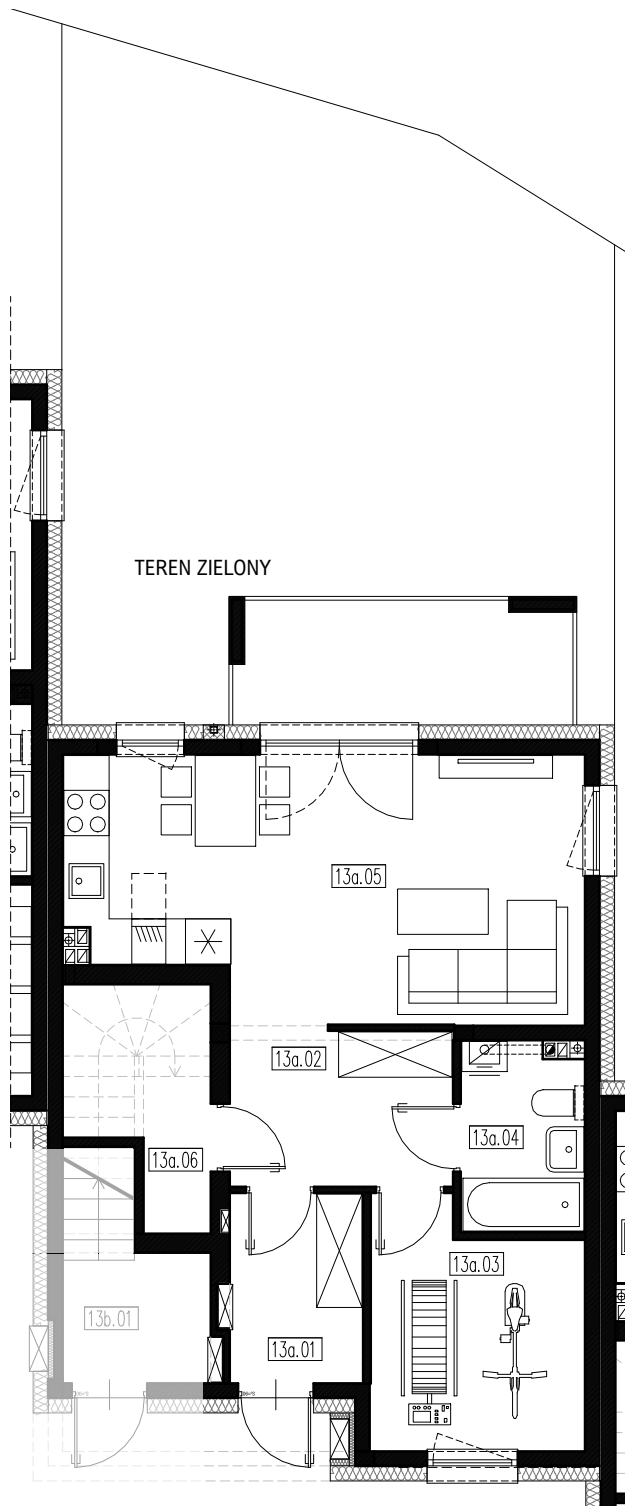


SKALA 1:100



RZUT PARTERU

Przedstawiona aranżacja jest przykładowa, rysunki w tym zakresie mają charakter poglądowy oraz informacyjny i nie stanowią oferty w rozumieniu Kodeksu Cywilnego.

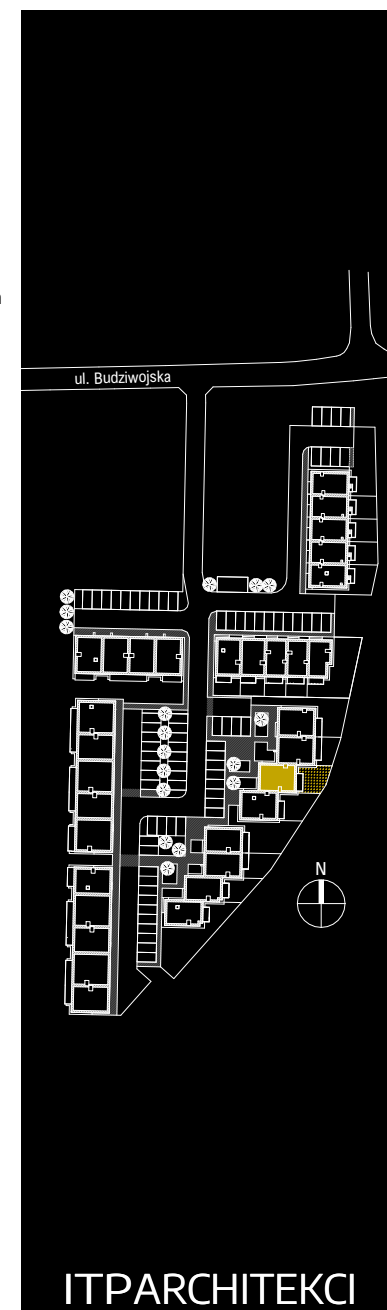

ITPARCHITEKCI