

TWÓJ ADRES

1F / 2a

PARTER

NR	NAZWA POMIESZCZENIA	POWIERZCHNIA
16a.01	WIATROŁAP	2,16m ²
16a.02	PRZEDPOKÓJ	6,73m ²
16a.03	POM. REKREACJI	7,93m ²
16a.04	ŁAZIENKA	3,95m ²
16a.05	SALON + KUCHNIA	18,80m ²
16a.06	SCHOWEK	2,22m ²
SUMA:		41,79m ²
	BALKON	6,41m ²
	TEREN ZIELONY	44,63m ²

OZN. PROJEKTOWE Szereg 4 Lokal 16a




Biuro sprzedaży:

Outlet Galeria Graffica
ul. płk. Lisa Kuli 19
35-025 Rzeszów



17 307 0 308
biuro@bsdeweloper.pl

III Budziwojska 1

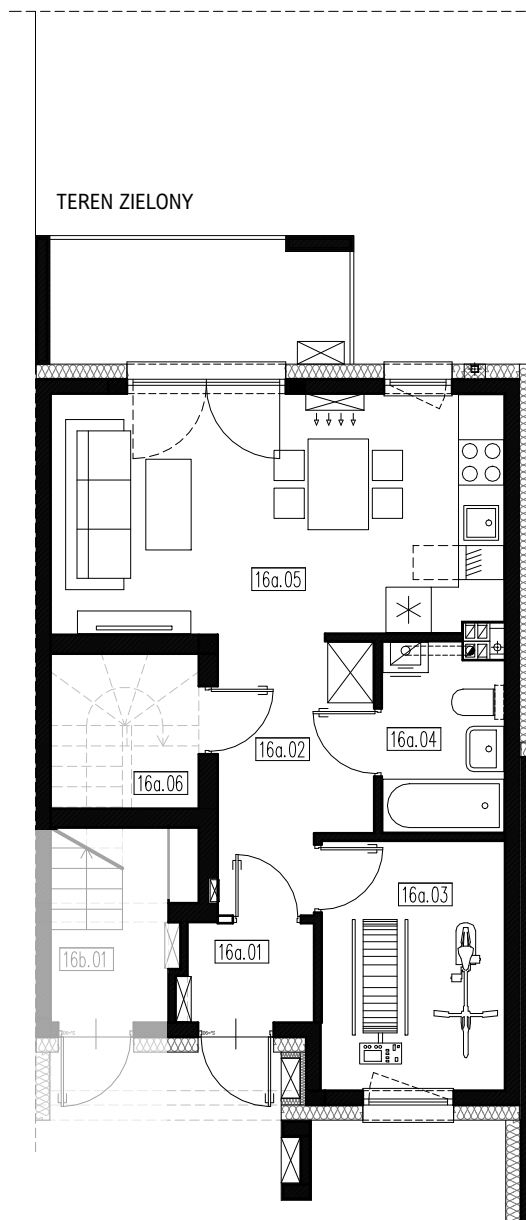

RZUT PARTERU

SKALA 1:100

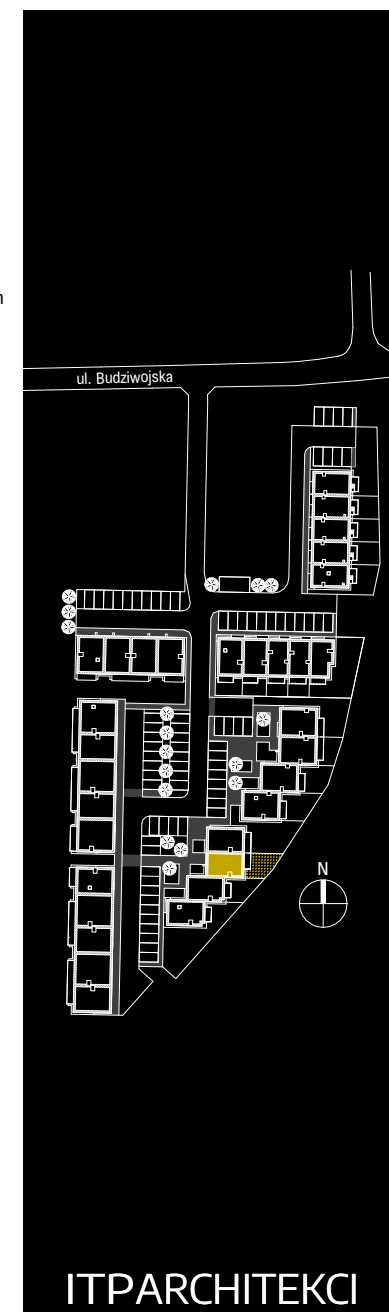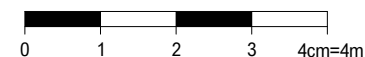

Przedstawiona aranżacja jest przykładowa, rysunki w tym zakresie mają charakter poglądowy oraz informacyjny i nie stanowią oferty w rozumieniu Kodeksu Cywilnego.

ITPARCHITEKCI