

TWÓJ ADRES

1B / 4b

PIĘTRO

NR	NAZWA POMIESZCZENIA	POWIERZCHNIA
9b.01	WIATROŁAP + KOMUNIKACJA	9,65m ²
9b.02	PRZEDPOKÓJ	6,02m ²
9b.03	POM. REKREACJI	7,81m ²
9b.04	GARDEROBA	8,58m ²
9b.05	ŁAZIENKA	3,79m ²
9b.06	SALON+KUCHNIA	18,68m ²
SUMA: 54,53m²		
BALKON		6,04m ²

OZN. PROJEKTOWE Szereg 2 Lokal 9b




Biuro sprzedaży:


Outlet Galeria Graffica
ul. płk. Lisa Kuli 19
35-025 Rzeszów

17 307 0 308
biuro@bsdeweloper.pl

III Budziwojska 1

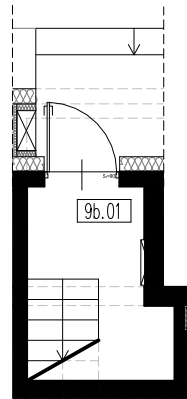

RZUT PARTERU

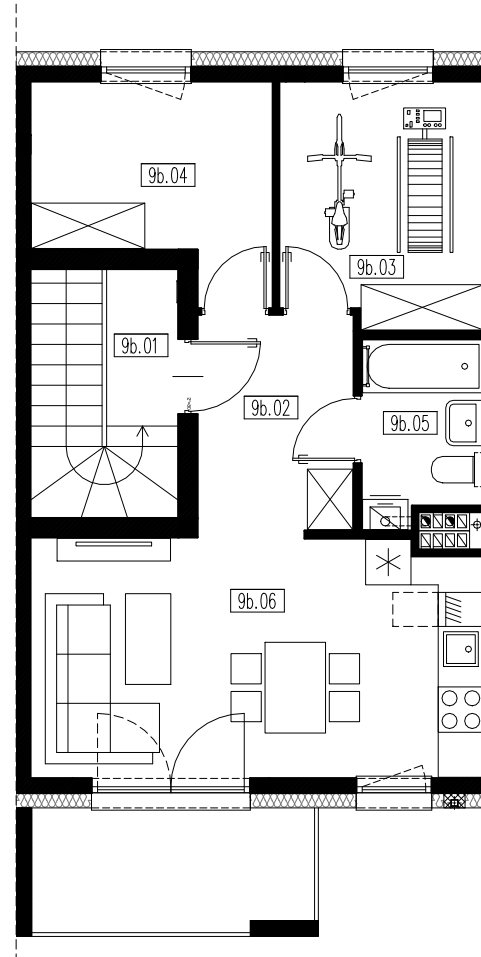

RZUT PIĘTRA

SKALA 1:100



Przedstawiona aranżacja jest przykładowa, rysunki w tym zakresie mają charakter poglądowy oraz informacyjny i nie stanowią oferty w rozumieniu Kodeksu Cywilnego.



ITPARCHITEKCI