

TWÓJ ADRES

1A / 2

PARTER / PIĘTRO

NR	NAZWA POMIESZCZENIA	POWIERZCHNIA
2.01	WIATROŁAP	5,23m ²
2.02	ŁAZIENKA	5,46m ²
2.03	KOMUNIKACJA	8,82m ²
2.04	SALON+KUCHNIA	24,92m ²
2.05	KOMUNIKACJA	7,87m ²
2.06	SYPIALNIA	14,48m ²
2.07	ŁAZIENKA	4,31m ²
2.08	POKÓJ	9,35m ²
2.09	POKÓJ	9,51m ²
SUMA: 89,95m²		
	TARAS	7,80m ²
	TEREN ZIELONY	35,48 m ²


OZN. PROJEKTOWE Szereg 1 Lokal 2



Biuro sprzedaży:




Outlet Galeria Graffica
ul. płk. Lisa Kuli 19
35-025 Rzeszów

17 307 0 308
biuro@bsdeveloper.pl

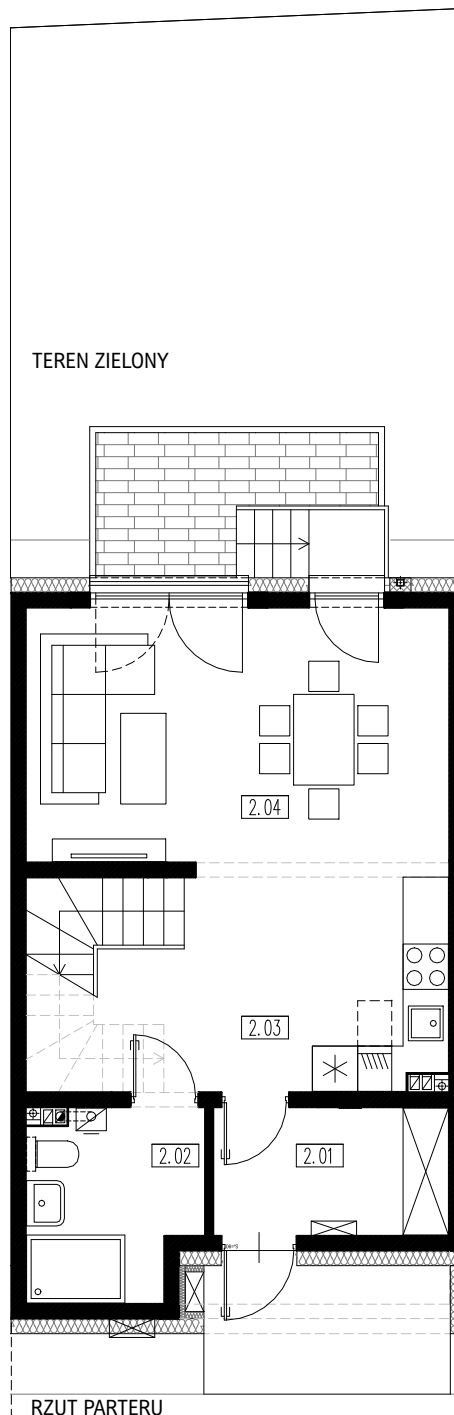

III Budziwojska 1

SKALA 1:100

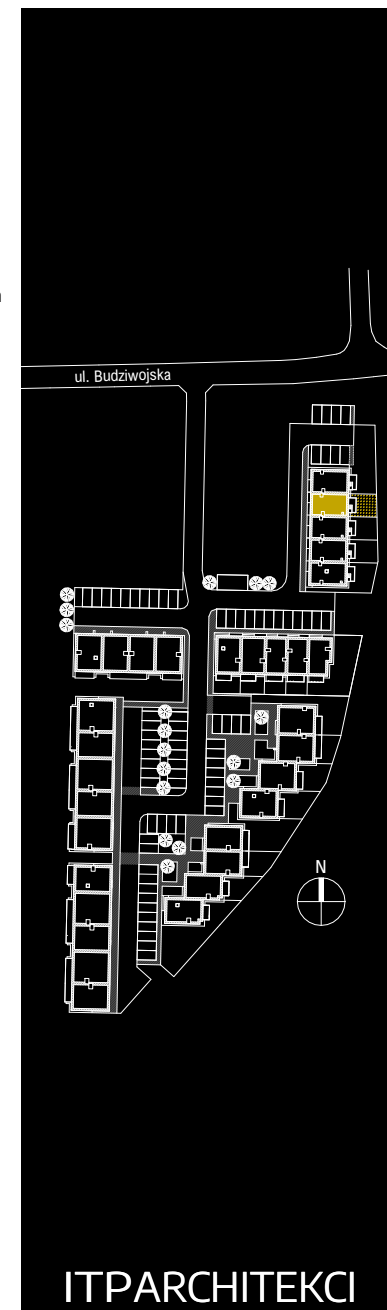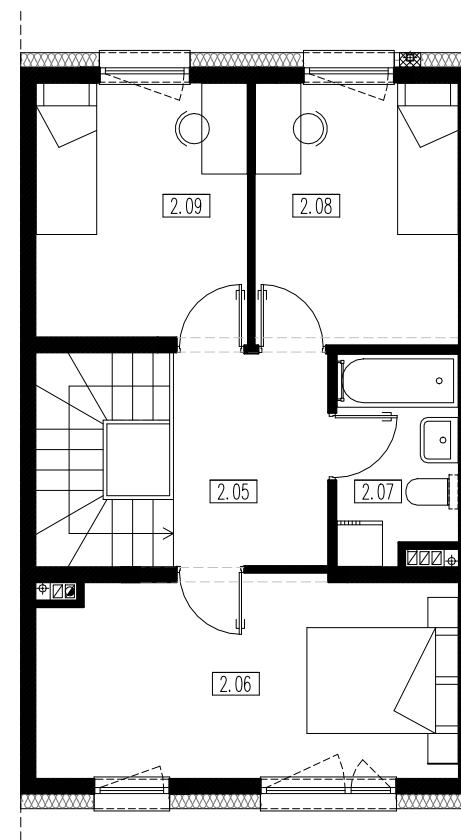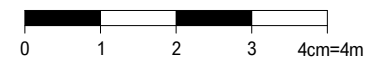

Przedstawiona aranżacja jest przykładowa, rysunki w tym zakresie mają charakter poglądowy oraz informacyjny i nie stanowią oferty w rozumieniu Kodeksu Cywilnego.

ITPARCHITEKCI