

TWÓJ ADRES

1E / 1b

2 PIĘTRO

NR	NAZWA POMIESZCZENIA	POWIERZCHNIA
23b.01	PRZEDPOKÓJ	9,09m ²
23b.02	POKÓJ	9,48m ²
23b.03	POKÓJ	8,65m ²
23b.04	POKÓJ	8,90m ²
23b.05	ŁAZIENKA	4,10m ²
23b.06	SALON + KUCHNIA	21,91m ²
SUMA: 62,13m ²		
BALKON		10,23m ²

OZN. PROJEKTOWE Szereg 6 Lokal 23b




Biuro sprzedaży:

Outlet Galeria Graffica
ul. płk. Lisa Kuli 19
35-025 Rzeszów


17 307 0 308
biuro@bsdeweloper.pl

III Budziwojska 1

SKALA 1:100

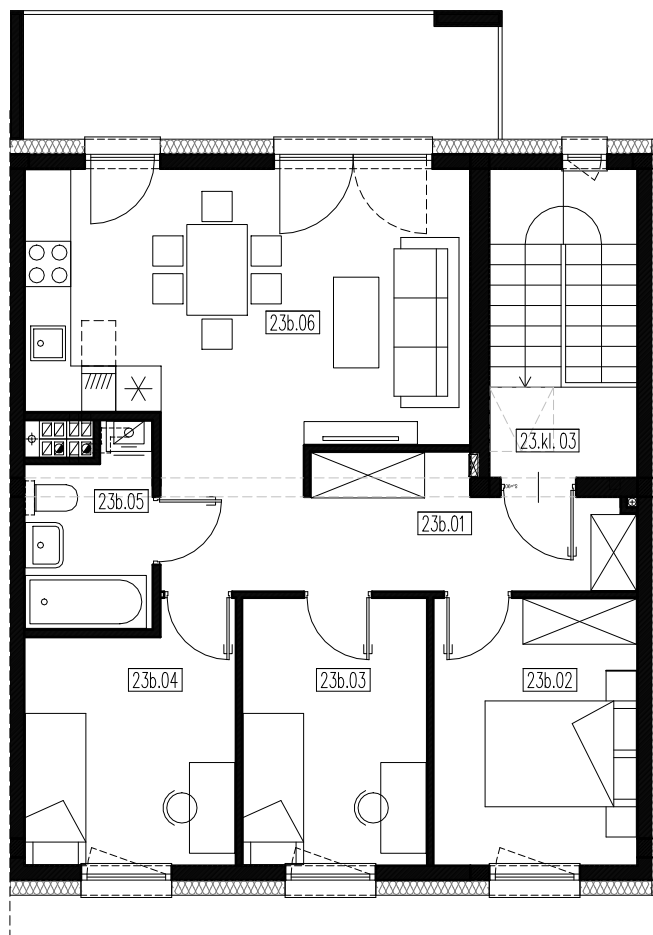

RZUT 2 PIĘTRA

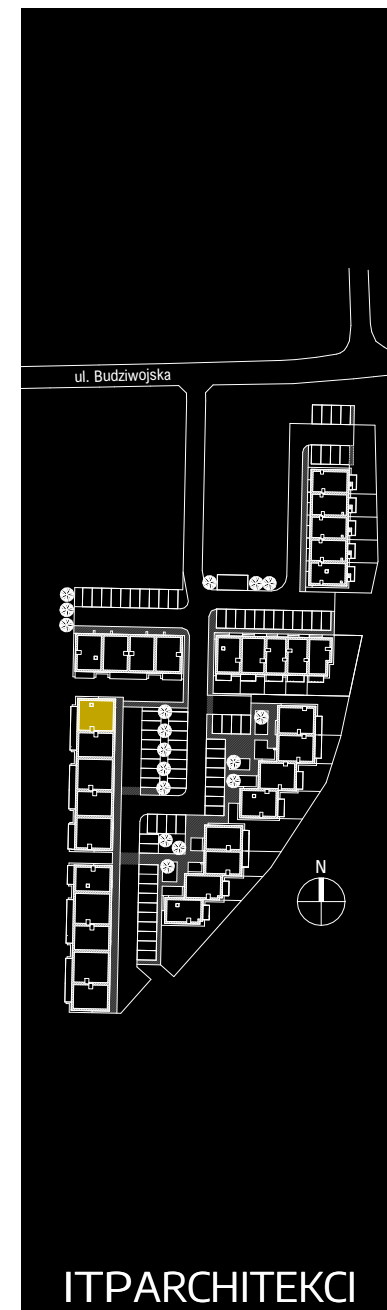

Przedstawiona aranżacja jest przykładowa, rysunki w tym zakresie mają charakter poglądowy oraz informacyjny i nie stanowią oferty w rozumieniu Kodeksu Cywilnego.

ITPARCHITEKCI