

TWÓJ ADRES

1A / 5

PARTER / PIĘTRO

NR	NAZWA POMIESZCZENIA	POWIERZCHNIA
5.01	WIATROŁAP	5,23m ²
5.02	ŁAZIENKA	5,46m ²
5.03	PRZEDPOKÓJ	8,82m ²
5.04	SALON+KUCHNIA	24,92m ²
5.05	KOMUNIKACJA	7,87m ²
5.06	SYPIALNIA	10,01m ²
5.07	GARDEROBA	4,26m ²
5.08	ŁAZIENKA	4,31m ²
5.09	POKÓJ	9,35m ²
5.10	POKÓJ	9,51m ²
SUMA:		89,74m ²
	TARAS	7,80m ²
	TEREN ZIELONY	60,41 m ²


OZN. PROJEKTOWE Szereg 1 Lokal 5




Biuro sprzedaży:

Outlet Galeria Graffica
ul. płk. Lisa Kuli 19
35-025 Rzeszów

17 307 0 308
biuro@bsdeveloper.pl

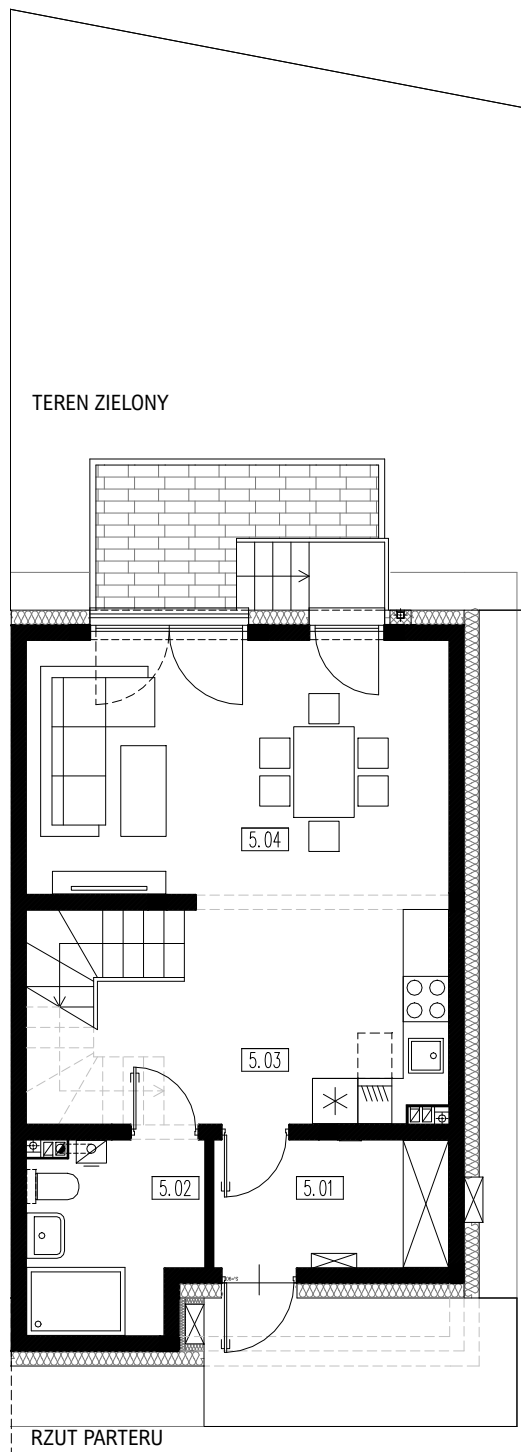


RZUT PARTERU

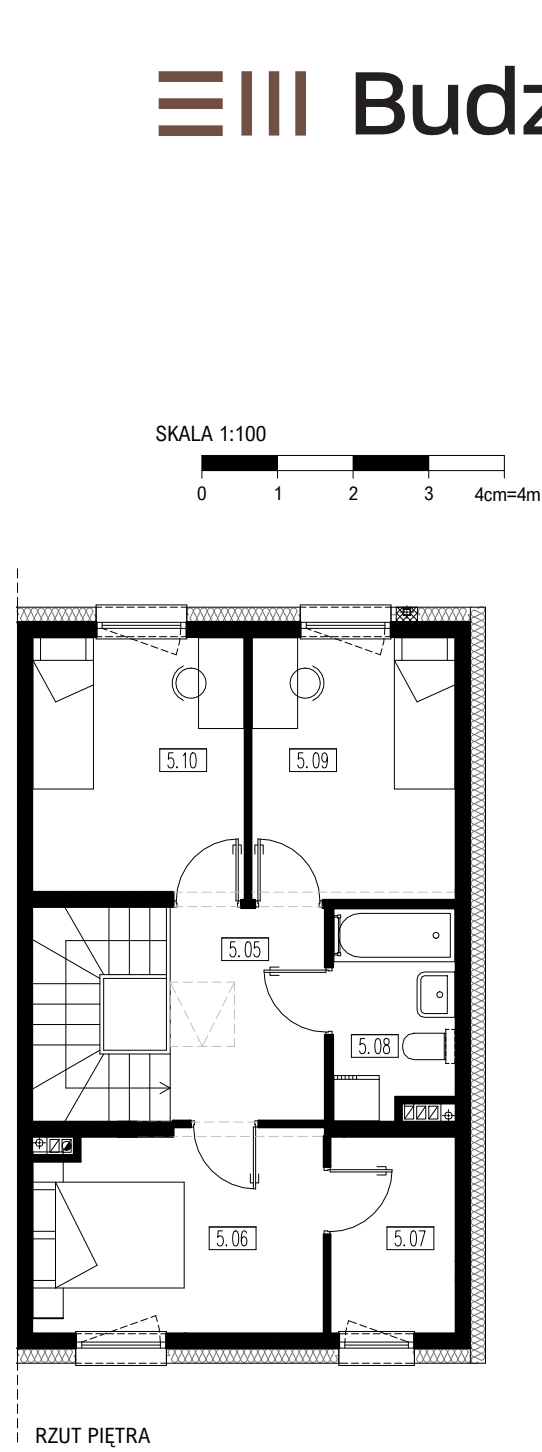

RZUT PIĘTRA

III Budziwojska 1

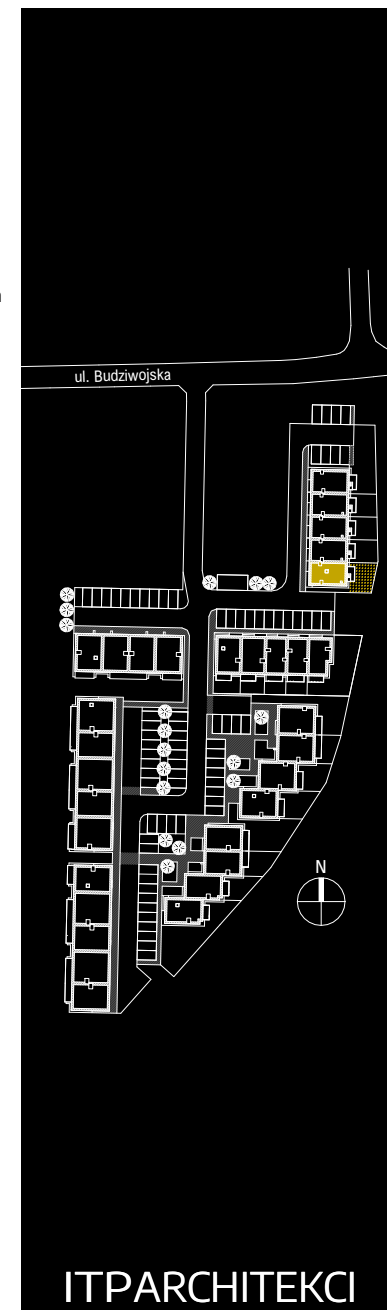

ITPARCHITEKCI

Przedstawiona aranżacja jest przykładowa, rysunki w tym zakresie mają charakter poglądowy oraz informacyjny i nie stanowią oferty w rozumieniu Kodeksu Cywilnego.