

TWÓJ ADRES

# 1B / 5a

PARTER

NR	NAZWA POMIESZCZENIA	POWIERZCHNIA
10a.01	WIATROŁAP	2,16m <sup>2</sup>
10a.02	PRZEDPOKÓJ	6,73m <sup>2</sup>
10a.03	POM. REKREACJI	7,93m <sup>2</sup>
10a.04	ŁAZIENKA	3,95m <sup>2</sup>
10a.05	SALON + KUCHNIA	18,80m <sup>2</sup>
10a.06	SCHOWEK	2,22m <sup>2</sup>
SUMA:		41,79m <sup>2</sup>
	TARAS	6,25m <sup>2</sup>
	TEREN ZIELONY	28,22m <sup>2</sup>


OZN. PROJEKTOWE Szereg 2 Lokal 10a




Biuro sprzedaży:

Outlet Galeria Graffica  
ul. płk. Lisa Kuli 19  
35-025 Rzeszów

17 307 0 308  
biuro@bsdeweloper.pl

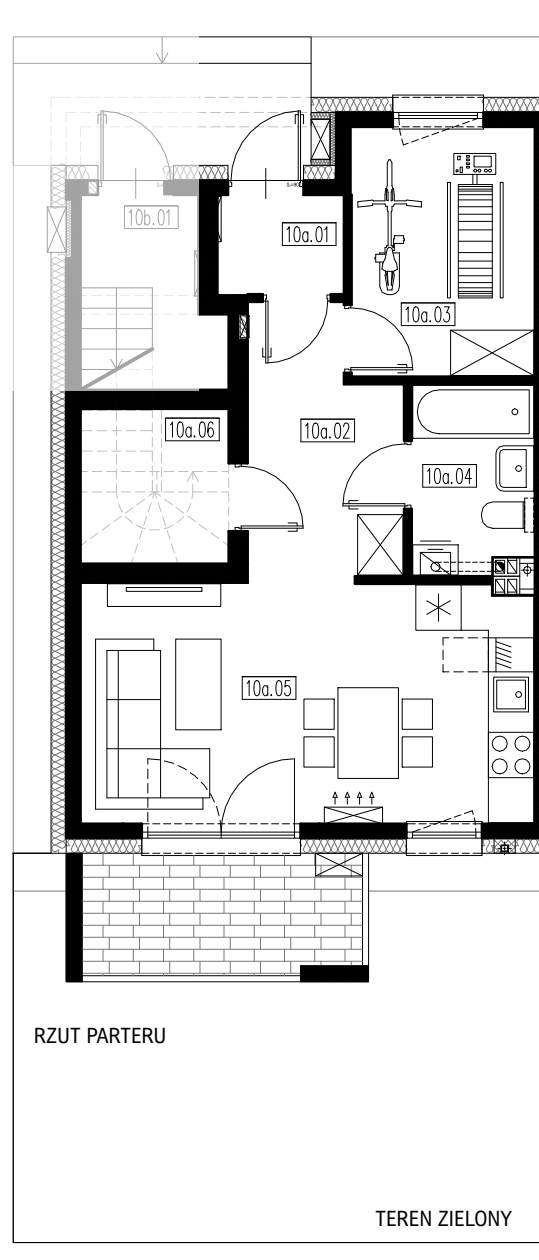

# III Budziwojska 1

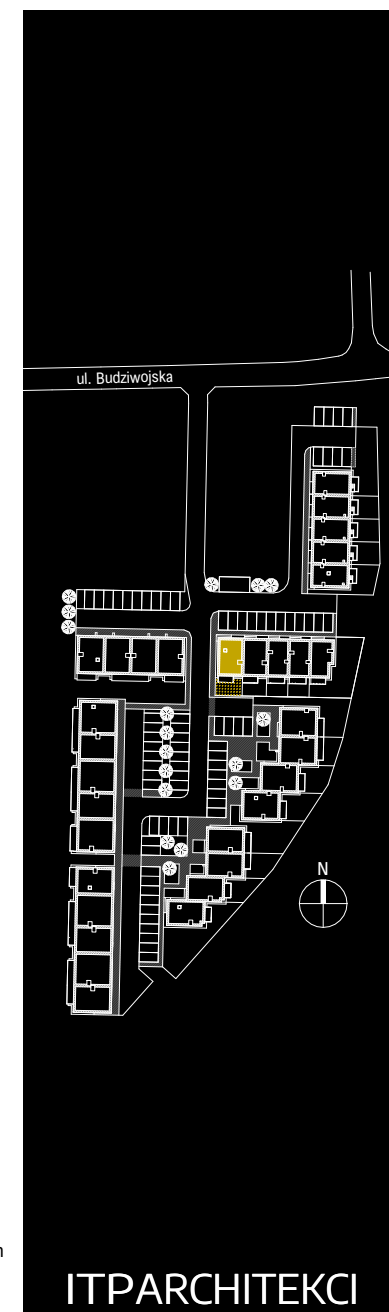

SKALA 1:100



Przedstawiona aranżacja jest przykładowa, rysunki w tym zakresie mają charakter poglądowy oraz informacyjny i nie stanowią oferty w rozumieniu Kodeksu Cywilnego.