

TWÓJ ADRES

1C / 4a

1 PIĘTRO

NR	NAZWA POMIESZCZENIA	POWIERZCHNIA
22a.01	PRZEDPOKÓJ	6,46m ²
22a.02	POKÓJ	10,42m ²
22a.03	POKÓJ	9,01m ²
22a.04	ŁAZIENKA	4,09m ²
22a.05	SALON + KUCHNIA	18,29m ²
SUMA:		48,27m ²
	BALKON	7,59m ²

OZN. PROJEKTOWE Szereg 5 Lokal 22a




Biuro sprzedaży:

Outlet Galeria Graffica
ul. płk. Lisa Kuli 19
35-025 Rzeszów


17 307 0 308
biuro@bsdeveloper.pl

SKALA 1:100

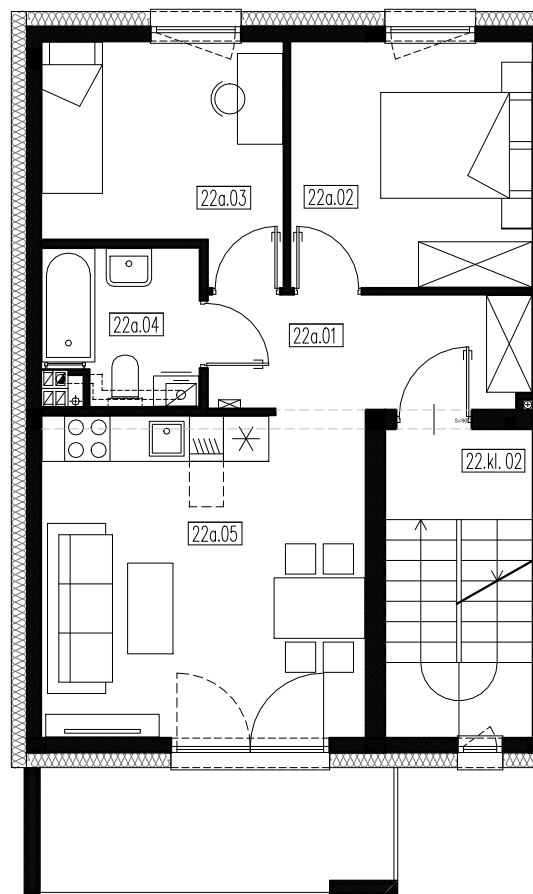

RZUT 1 PIĘTRA

III Budziwojska 1

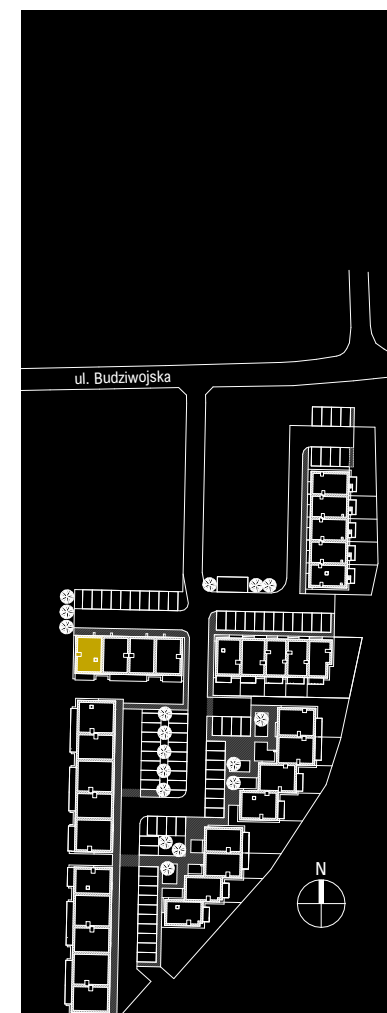

ITPARCHITEKCI

Przedstawiona aranżacja jest przykładowa, rysunki w tym zakresie mają charakter poglądowy oraz informacyjny i nie stanowią oferty w rozumieniu Kodeksu Cywilnego.