

TWÓJ ADRES

1E / 2b

2 PIĘTRO

| NR | NAZWA POMIESZCZENIA | POWIERZCHNIA |
|--------|---------------------|---------------------|
| 24b.01 | PRZEDPOKÓJ | 6,46m ² |
| 24b.02 | POKÓJ | 10,42m ² |
| 24b.03 | POKÓJ | 9,01m ² |
| 24b.04 | ŁAZIENKA | 3,85m ² |
| 24b.05 | SALON + KUCHNIA | 18,29m ² |
| SUMA: | | 48,03m ² |
| BALKON | | 7,59m ² |

OZN. PROJEKTOWE Szereg 6 Lokal 24b





Biuro sprzedaży:

Outlet Galeria Graffica
ul. płk. Lisa Kuli 19
35-025 Rzeszów


17 307 0 308
biuro@bsdeweloper.pl

III Budziwojska 1

SKALA 1:100

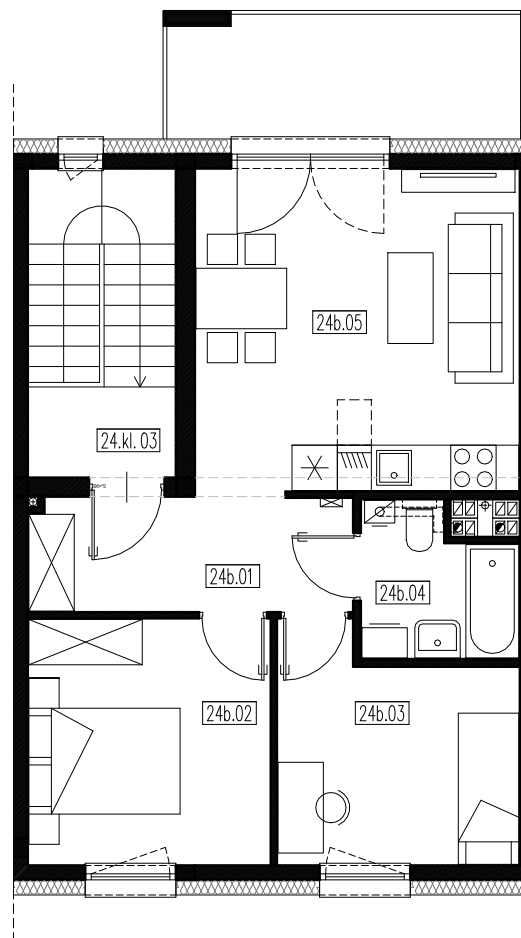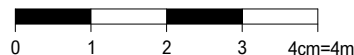

RZUT 2 PIĘTRA

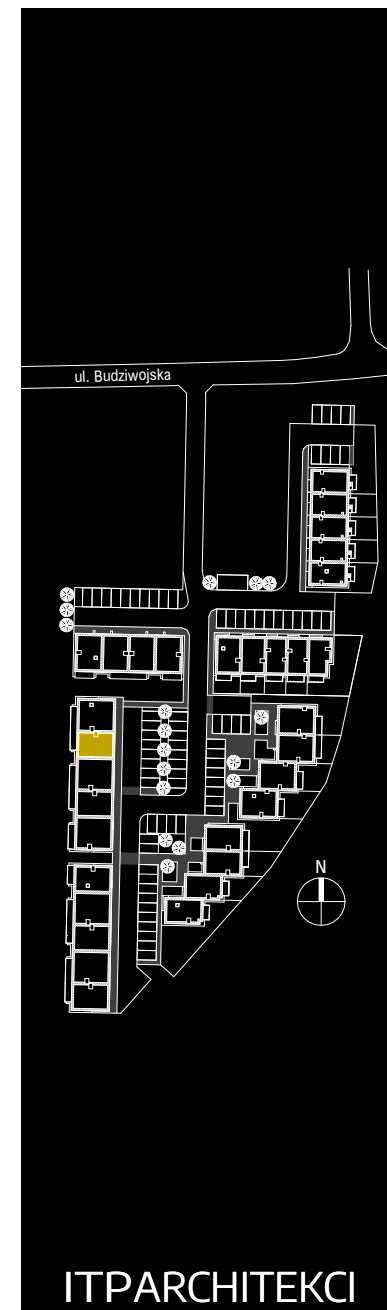

Przedstawiona aranżacja jest przykładowa, rysunki w tym zakresie mają charakter poglądowy oraz informacyjny i nie stanowią oferty w rozumieniu Kodeksu Cywilnego.

ITPARCHITEKCI