

TWÓJ ADRES

# 1F / 3b

PIĘTRO

NR	NAZWA POMIESZCZENIA	POWIERZCHNIA
17b.01	WIATROŁAP + KOMUNIKACJA	9,65m <sup>2</sup>
17b.02	PRZEDPOKÓJ	6,02m <sup>2</sup>
17b.03	GARDEROBA	7,81m <sup>2</sup>
17b.04	POM. REKREACJI	8,58m <sup>2</sup>
17b.05	ŁAZIENKA	3,79m <sup>2</sup>
17a.06	SALON + KUCHNIA	18,25m <sup>2</sup>
<b>SUMA: 54,10m<sup>2</sup></b>		
	<b>BALKON</b>	<b>5,83m<sup>2</sup></b>

OZN. PROJEKTOWE Szereg 4 Lokal 17b





Biuro sprzedaży:

Outlet Galeria Graffica  
ul. płk. Lisa Kuli 19  
35-025 Rzeszów

17 307 0 308  
biuro@bsdeweloper.pl

# III Budziwojska 1

SKALA 1:100

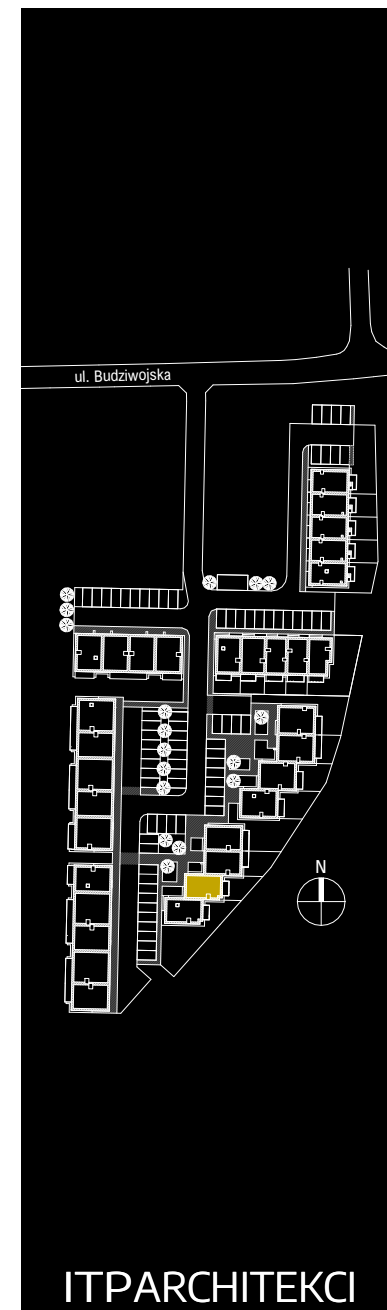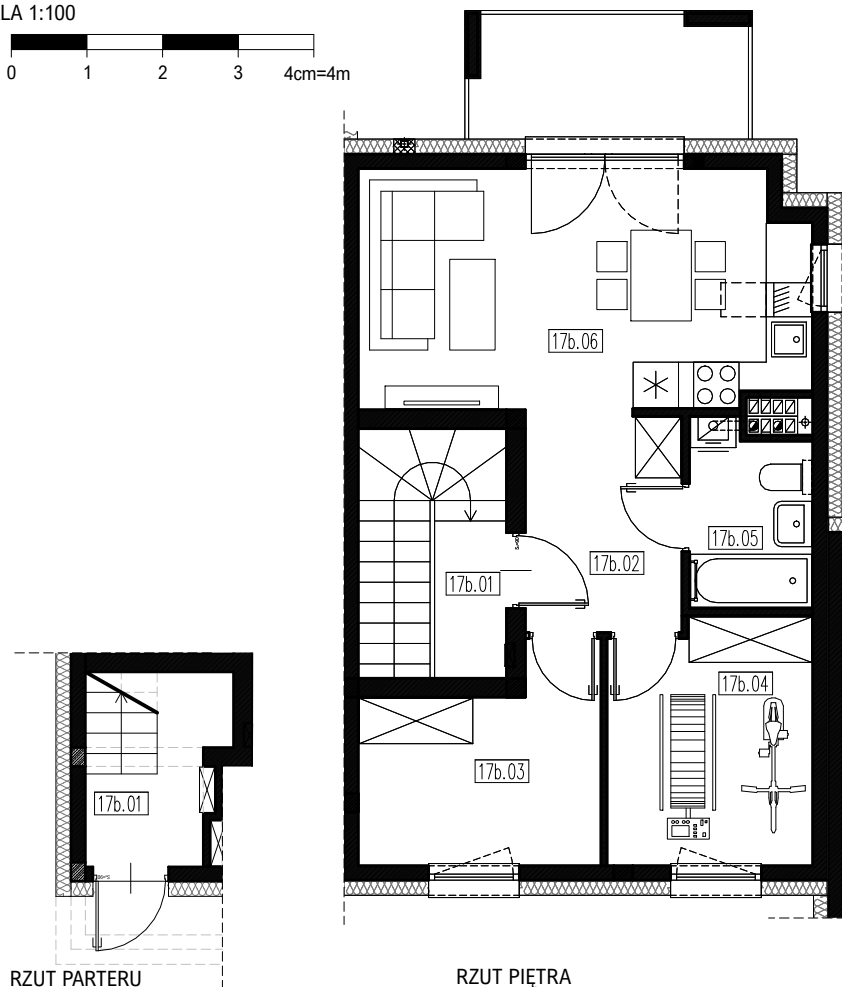

Przedstawiona aranżacja jest przykładowa, rysunki w tym zakresie mają charakter poglądowy oraz informacyjny i nie stanowią oferty w rozumieniu Kodeksu Cywilnego.

ITPARCHITEKCI