

TWÓJ ADRES

1B / 5a

PARTER

NR	NAZWA POMIESZCZENIA	POWIERZCHNIA
10a.01	WIATROŁAP	2,16m ²
10a.02	PRZEDPOKÓJ	6,73m ²
10a.03	POM. REKREACJI	7,93m ²
10a.04	ŁAZIENKA	3,95m ²
10a.05	SALON + KUCHNIA	18,80m ²
10a.06	SCHOWEK	2,22m ²
SUMA:		41,79m ²
TARAS		6,25m ²
TEREN ZIELONY		28,22m ²


OZN. PROJEKTOWE Szereg 2 Lokal 10a




Biuro sprzedaży:

Outlet Galeria Graffica
ul. płk. Lisa Kuli 19
35-025 Rzeszów

17 307 0 308
biuro@bsdeweloper.pl

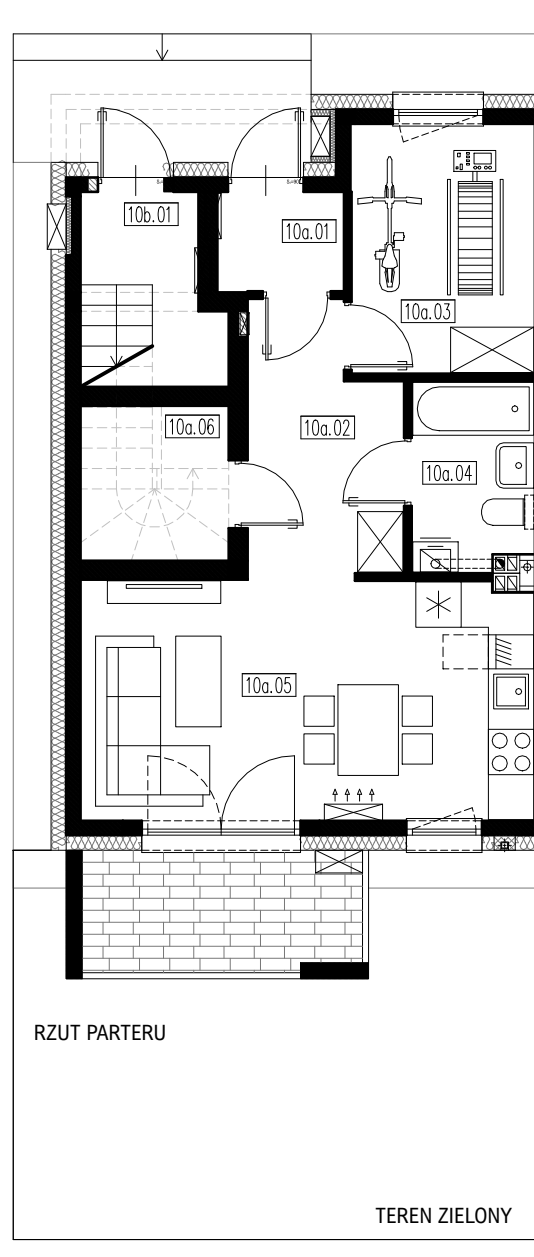

III Budziwojska 1

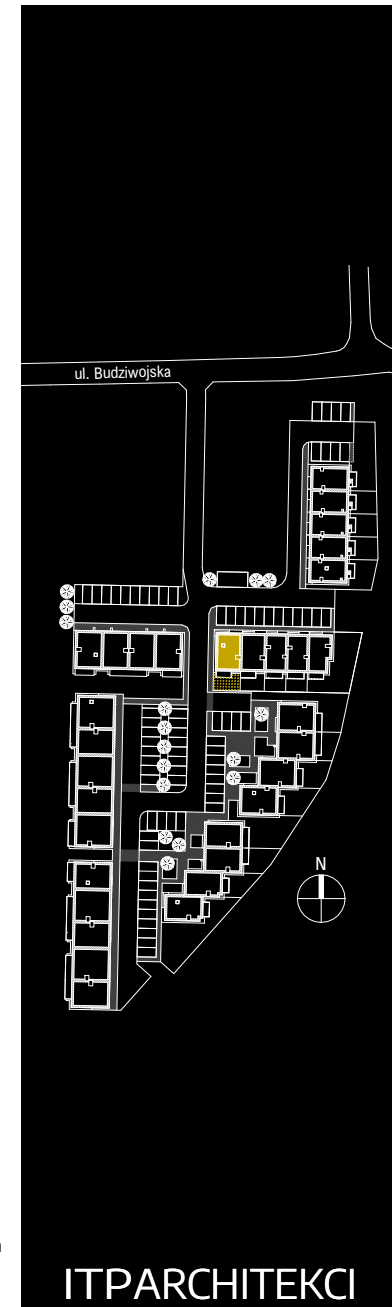

SKALA 1:100



Przedstawiona aranżacja jest przykładowa, rysunki w tym zakresie mają charakter poglądowy oraz informacyjny i nie stanowią oferty w rozumieniu Kodeksu Cywilnego.

ITPARCHITEKCI