

TWÓJ ADRES

1C / 2a

1 PIĘTRO

NR	NAZWA POMIESZCZENIA	POWIERZCHNIA
20a.01	PRZEDPOKÓJ	6,46m ²
20a.02	POKÓJ	10,42m ²
20a.03	POKÓJ	9,01m ²
20a.04	ŁAZIENKA	4,09m ²
20a.05	SALON + KUCHNIA	18,29m ²
20a.06	BALKON	7,59m ²
SUMA:		48,27m ²

OZN. PROJEKTOWE Szereg 5 Lokal 20a





Biuro sprzedaży:

Outlet Galeria Graffica
ul. płk. Lisa Kuli 19
35-025 Rzeszów


17 307 0 308
biuro@bsdeweloper.pl

III Budziwojska 1

SKALA 1:100

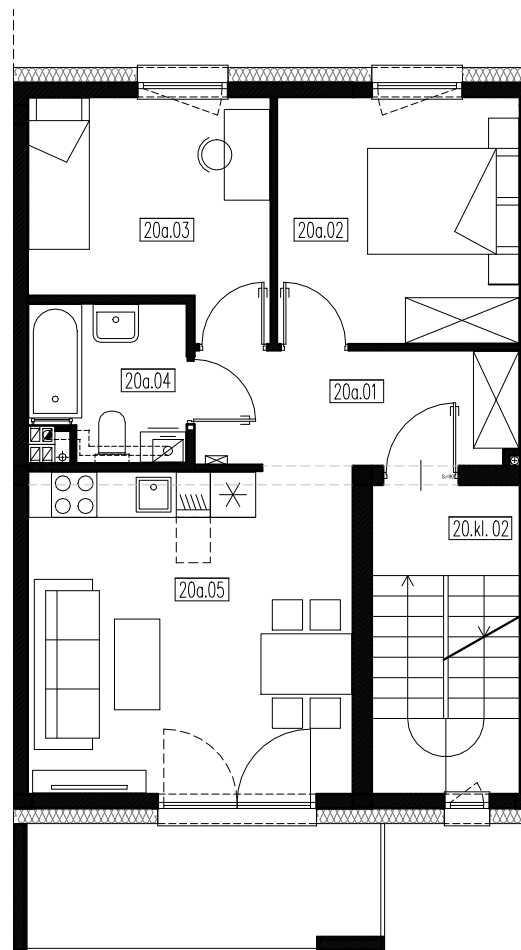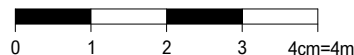

RZUT 1 PIĘTRA

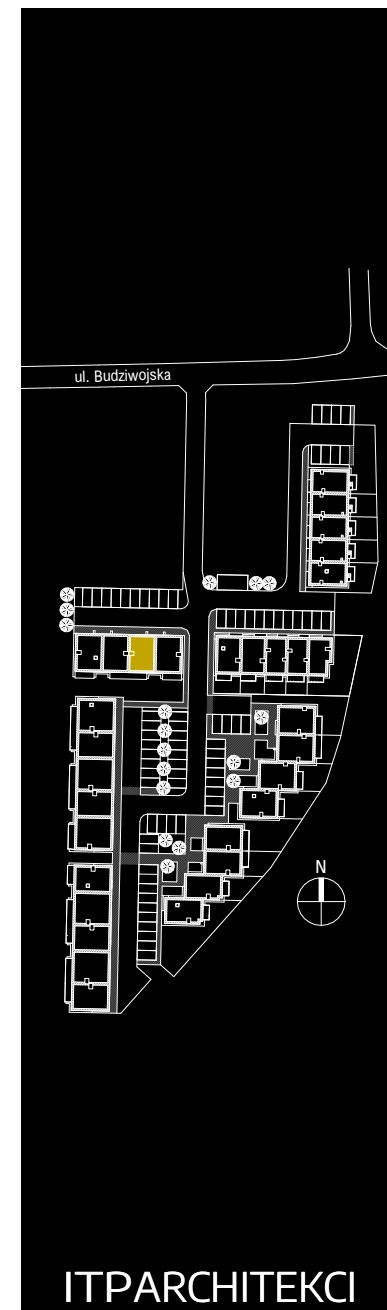

Przedstawiona aranżacja jest przykładowa, rysunki w tym zakresie mają charakter poglądowy oraz informacyjny i nie stanowią oferty w rozumieniu Kodeksu Cywilnego.

ITPARCHITEKCI