

TWÓJ ADRES

1C / 4b

2 PIĘTRO

NR	NAZWA POMIESZCZENIA	POWIERZCHNIA
22b.01	PRZEDPOKÓJ	6,46m ²
22b.02	POKÓJ	10,42m ²
22b.03	POKÓJ	9,01m ²
22b.04	ŁAZIENKA	3,85m ²
22b.05	SALON + KUCHNIA	18,29m ²
SUMA:		48,03m ²
BALKON		7,59m ²

OZN. PROJEKTOWE Szereg 5 Lokal 22b




Biuro sprzedaży:

Outlet Galeria Graffica
ul. płk. Lisa Kuli 19
35-025 Rzeszów


17 307 0 308
biuro@bsdeweloper.pl

III Budziwojska 1

SKALA 1:100

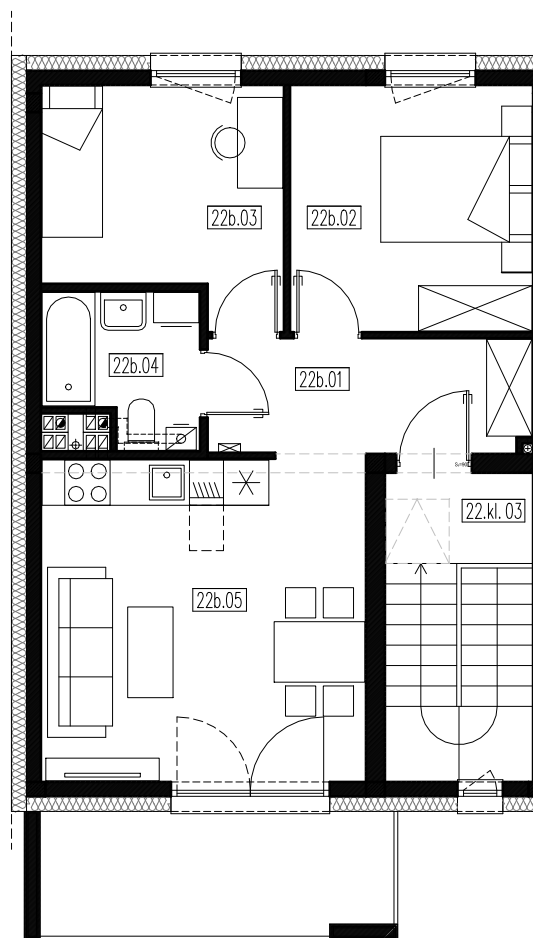

RZUT 2 PIĘTRA

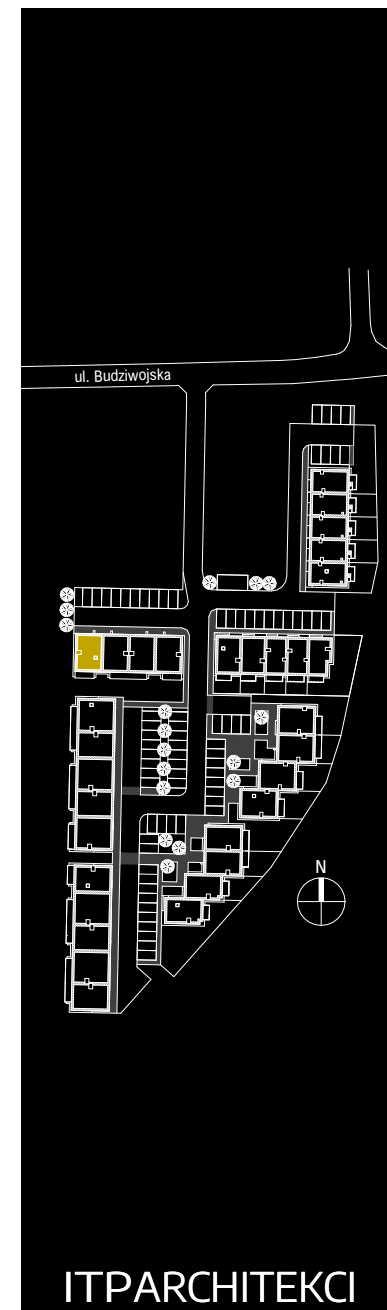

Przedstawiona aranżacja jest przykładowa, rysunki w tym zakresie mają charakter poglądowy oraz informacyjny i nie stanowią oferty w rozumieniu Kodeksu Cywilnego.

ITPARCHITEKCI