

TWÓJ ADRES

# 1E / 5a

1 PIĘTRO

NR	NAZWA POMIESZCZENIA	POWIERZCHNIA
27a.01	PRZEDPOKÓJ	9,09m <sup>2</sup>
27a.02	GARDEROBA	9,48m <sup>2</sup>
27a.03	POM. REKREACJI	8,65m <sup>2</sup>
27a.04	POM. REKREACJI	8,90m <sup>2</sup>
27a.05	ŁAZIENKA	4,38m <sup>2</sup>
27a.06	SALON + KUCHNIA	21,91m <sup>2</sup>
SUMA:		62,41m <sup>2</sup>
BALKON		10,23m <sup>2</sup>

OZN. PROJEKTOWE Szereg 6 Lokal 27a




Biuro sprzedaży:

Outlet Galeria Graffica  
ul. płk. Lisa Kuli 19  
35-025 Rzeszów

17 307 0 308  
biuro@bsdeveloper.pl

# III Budziwojska 1

SKALA 1:100

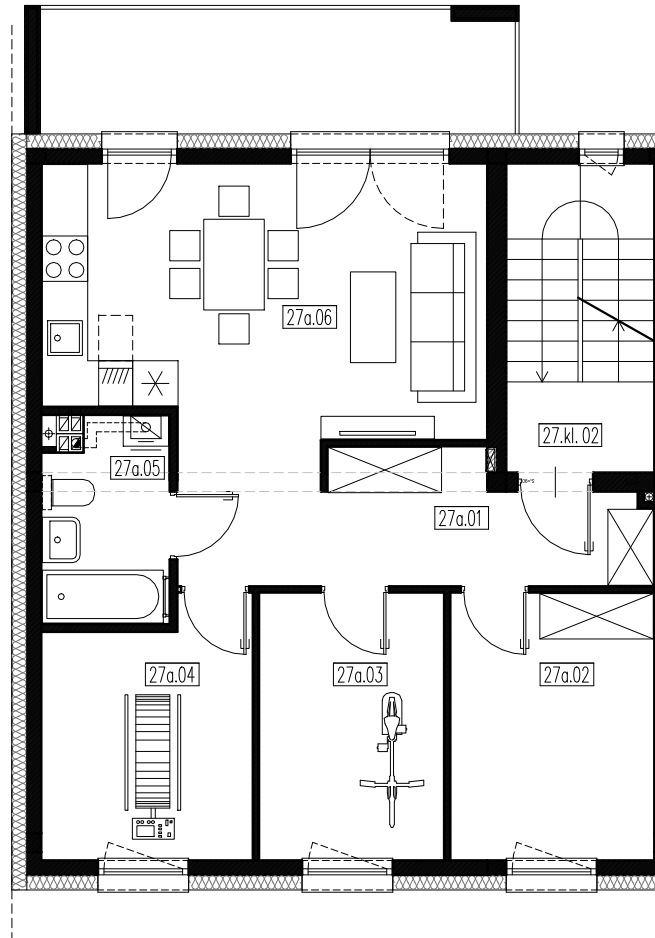

RZUT 1 PIĘTRA



Przedstawiona aranżacja jest przykładowa, rysunki w tym zakresie mają charakter poglądowy oraz informacyjny i nie stanowią oferty w rozumieniu Kodeksu Cywilnego.

ITPARCHITEKCI