

TWÓJ ADRES

1G / 2b

2 PIĘTRO

NR	NAZWA POMIESZCZENIA	POWIERZCHNIA
29b.01	PRZEDPOKÓJ	9,09m ²
29b.02	POKÓJ	9,48m ²
29b.03	POKÓJ	8,65m ²
29b.04	POKÓJ	8,90m ²
29b.05	ŁAZIENKA	4,10m ²
29b.06	SALON + KUCHNIA	21,91m ²
SUMA:		62,13m ²
BALKON		10,23m ²

OZN. PROJEKTOWE Szereg 7 Lokal 29b




Biuro sprzedaży:

Outlet Galeria Graffica
ul. płk. Lisa Kuli 19
35-025 Rzeszów


17 307 0 308
biuro@bsdeveloper.pl

III Budziwojska 1

SKALA 1:100

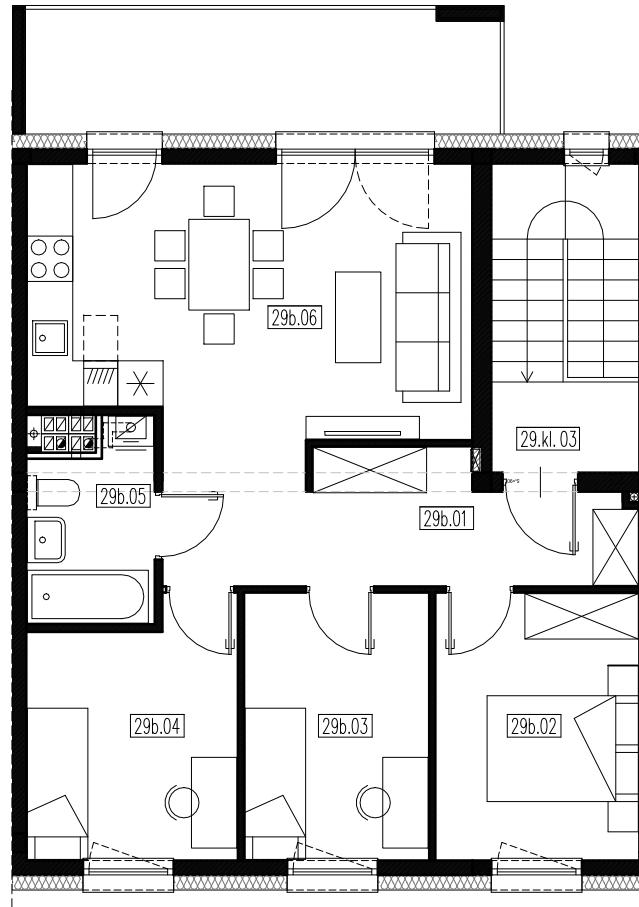

RZUT 2 PIĘTRA

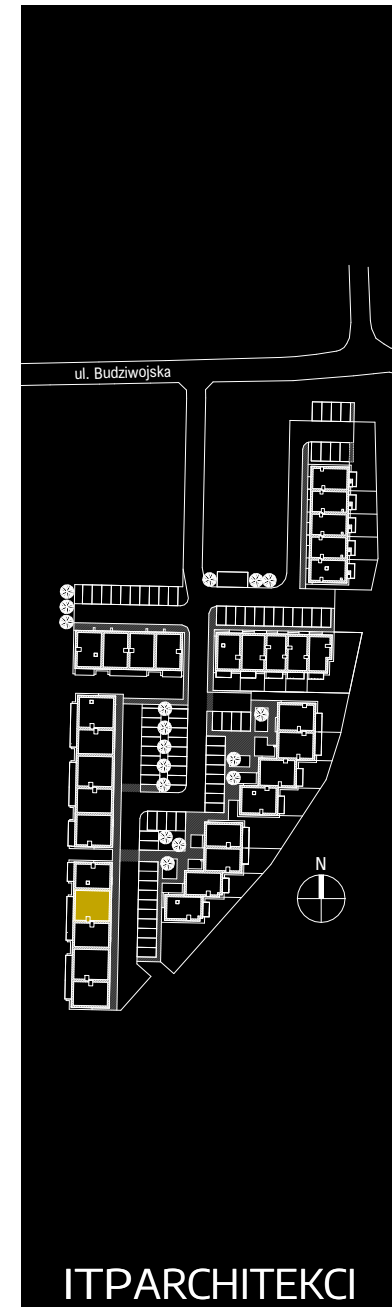

Przedstawiona aranżacja jest przykładowa, rysunki w tym zakresie mają charakter poglądowy oraz informacyjny i nie stanowią oferty w rozumieniu Kodeksu Cywilnego.

ITPARCHITEKCI