

TWÓJ ADRES

1G / 5a

1 PIĘTRO

NR	NAZWA POMIESZCZENIA	POWIERZCHNIA
32a.01	PRZEDPOKÓJ	9,09m ²
32a.02	POKÓJ	9,48m ²
32a.03	POKÓJ	9,01m ²
32a.04	ŁAZIENKA	4,09m ²
32a.05	SALON + KUCHNIA	18,29m ²
SUMA: 48,27m ²		
	BALKON	7,59m ²

OZN. PROJEKTOWE Szereg 7 Lokal 32a





Biuro sprzedaży:

Outlet Galeria Graffica
ul. płk. Lisa Kuli 19
35-025 Rzeszów

17 307 0 308
biuro@bsdeveloper.pl

III Budziwojska 1

SKALA 1:100

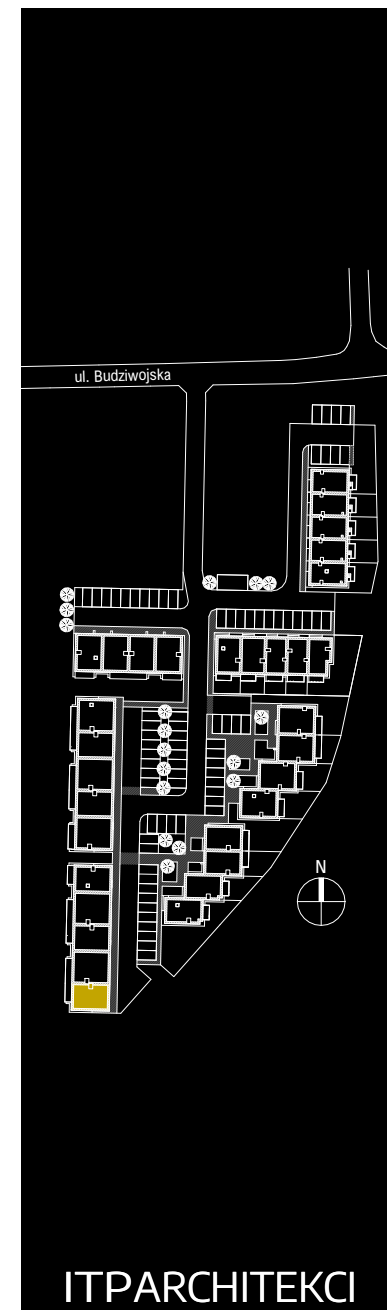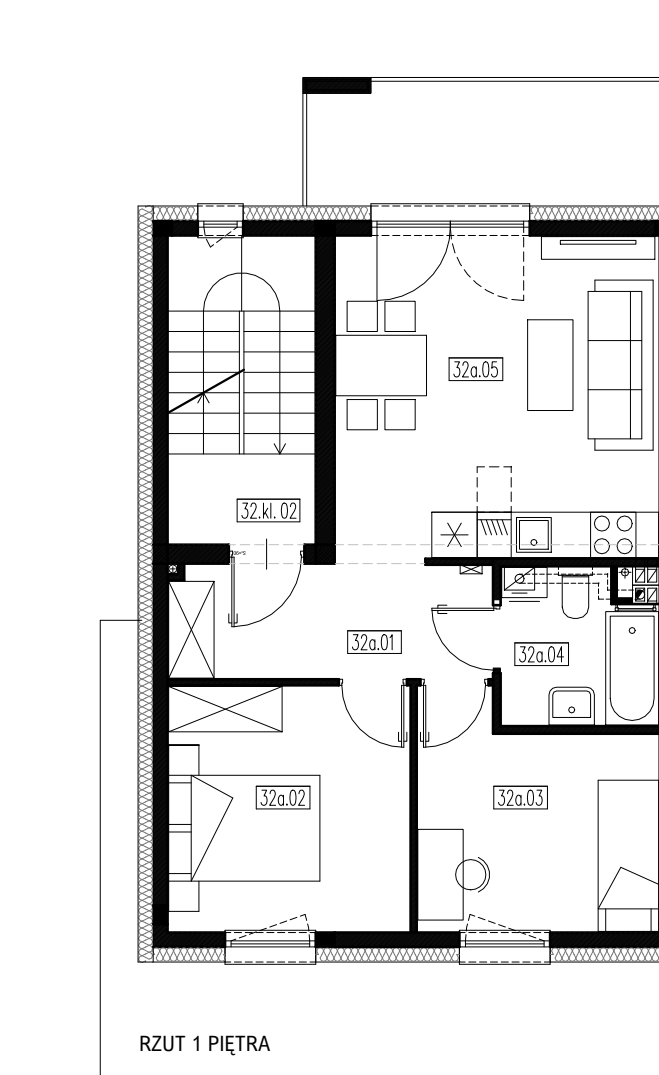

Przedstawiona aranżacja jest przykładowa, rysunki w tym zakresie mają charakter poglądowy oraz informacyjny i nie stanowią oferty w rozumieniu Kodeksu Cywilnego.